
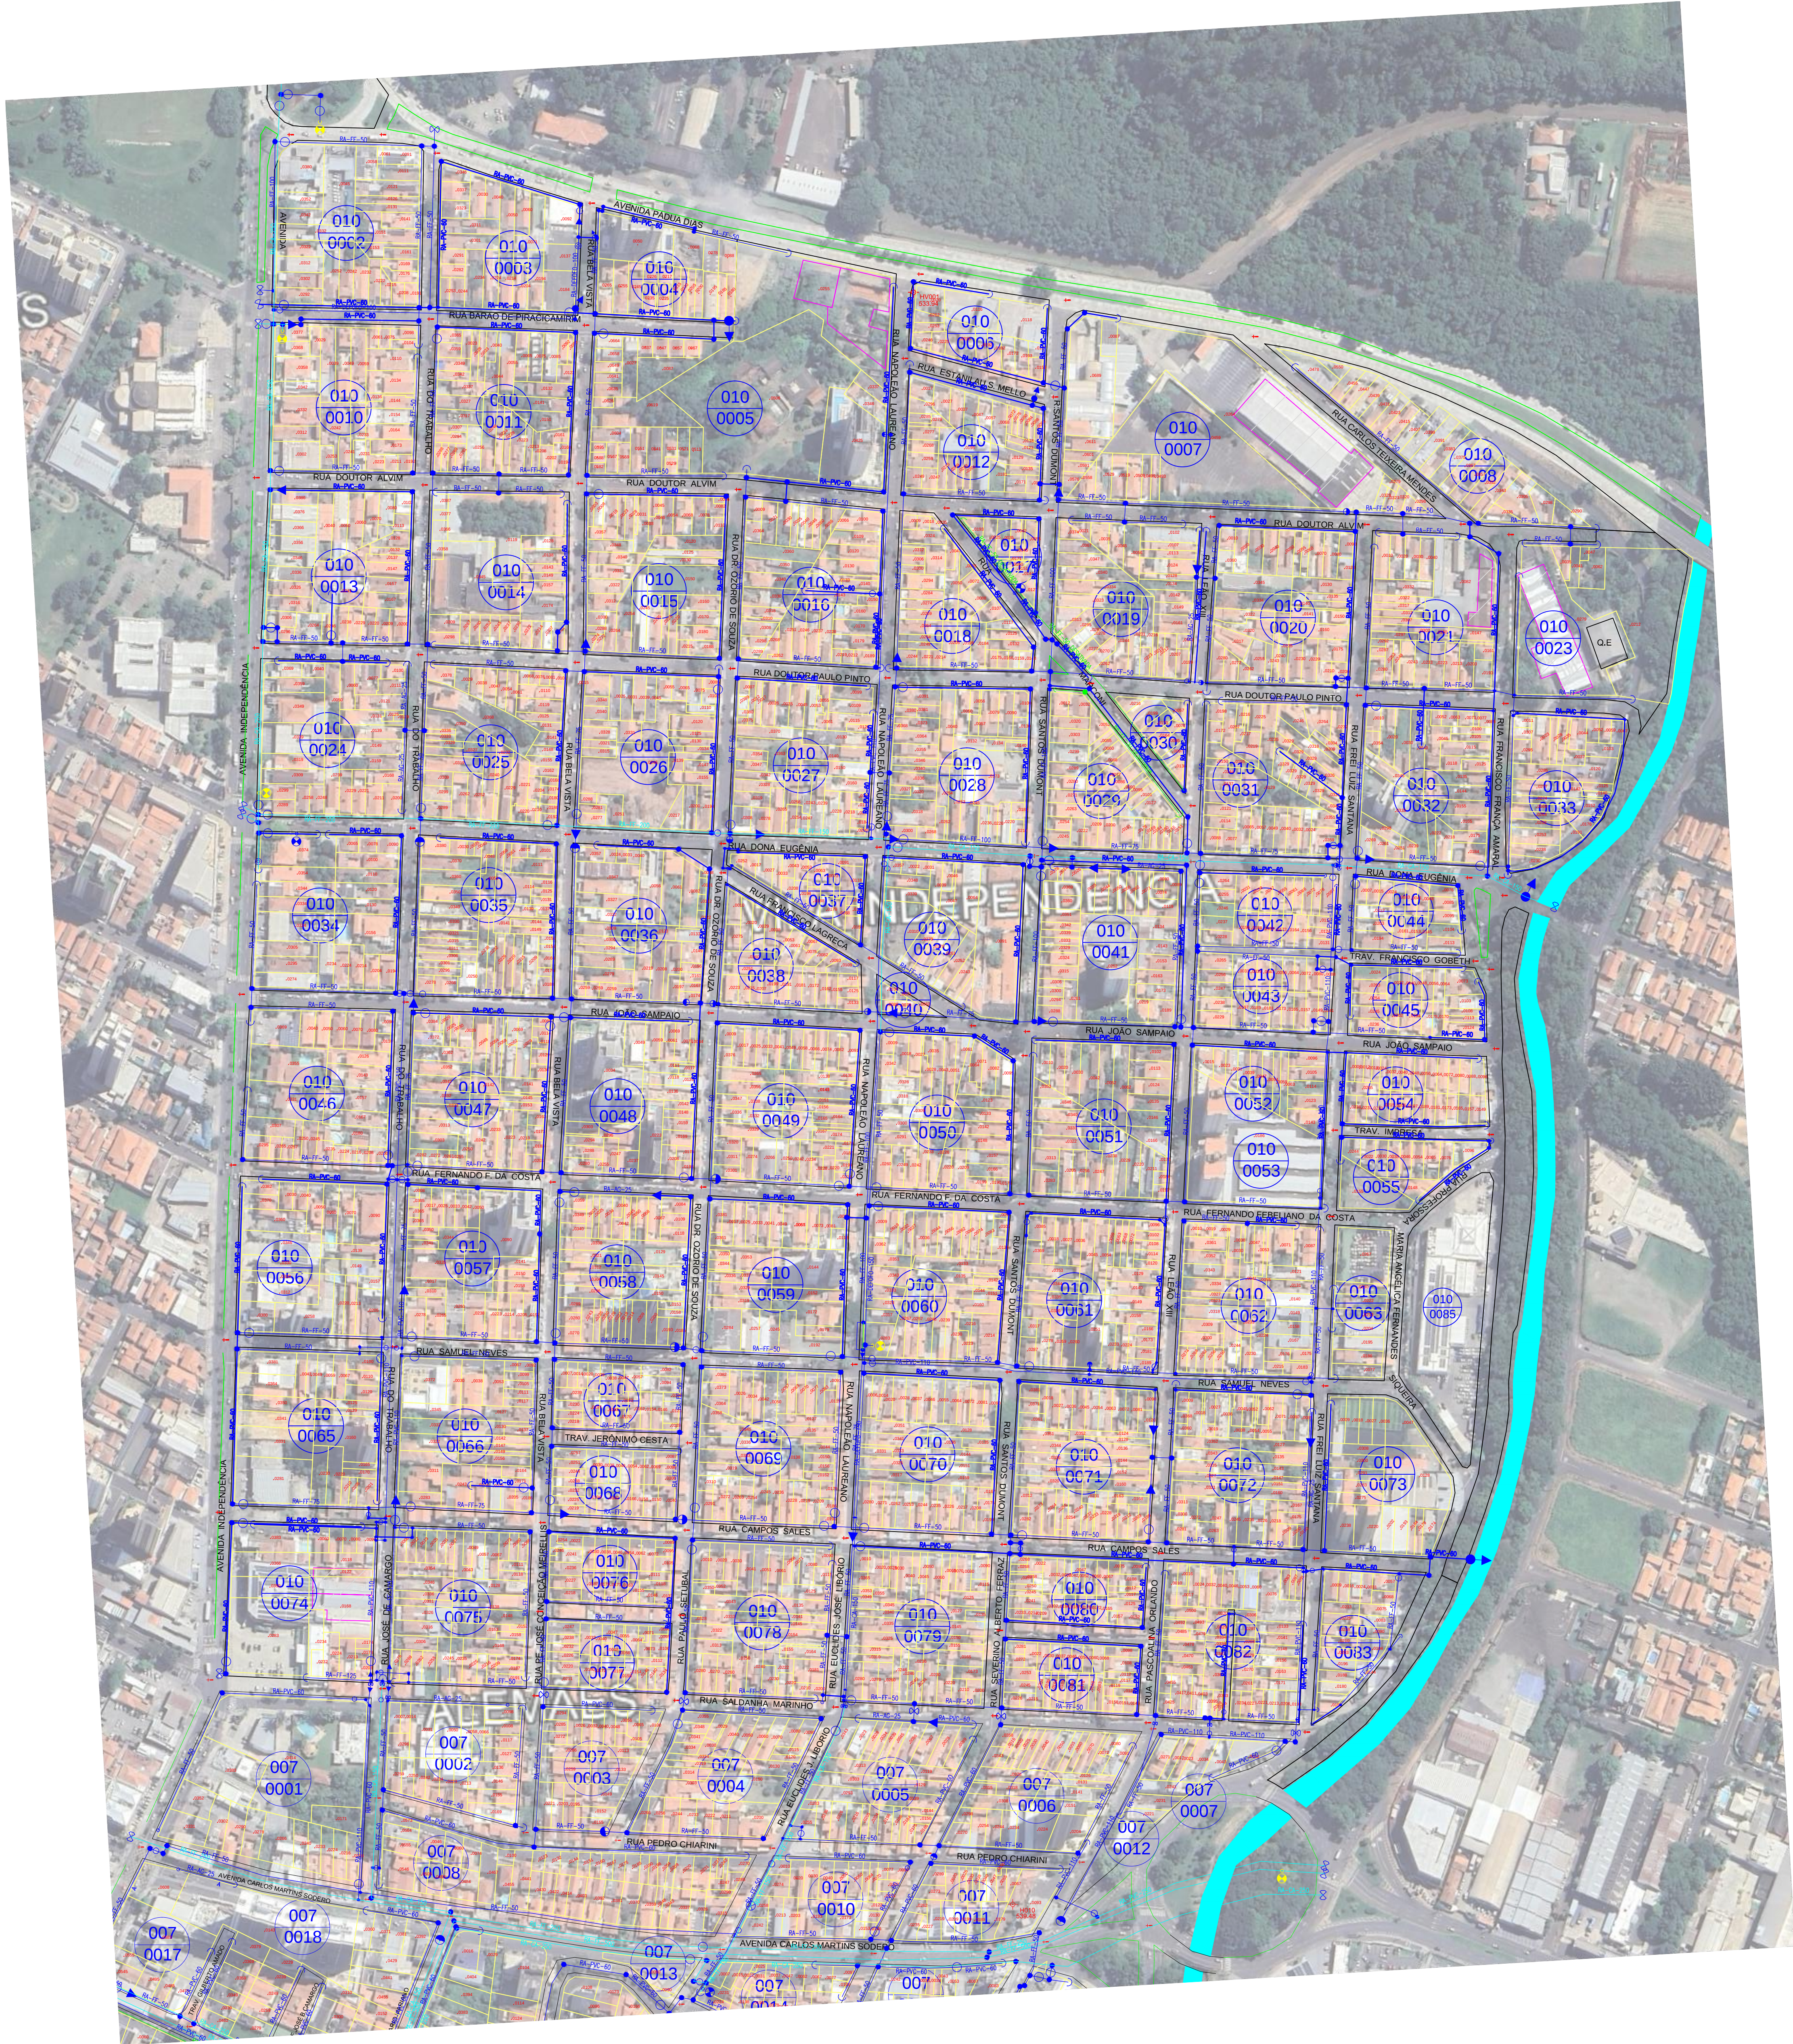


REDE DE ABASTECIMENTO DE ÁGUA / REDE COLETORA DE ESGOTO
ESCALA 1:2000

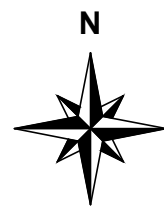

LEGENDA

- REDE DE ABASTECIMENTO DE ÁGUA**
- DISTRIBUIÇÃO
 - ADUTORA (ÁGUA TRATADA)
- REDE COLETORA DE ESGOTO**
- ESGOTAMENTO POR GRAVIDADE
 - LINHA DE RECALQUE

NÚCLEO DE CADASTRO TÉCNICO GERÊNCIA DE PROJETOS E OBRAS			NCT GPO		 SERVIÇO MUNICIPAL DE ÁGUA E ESGOTO AUTARQUIA MUNICIPAL - PRACICABA - SP	
PROJETO:						
CADASTRO GERAL DAS REDES DE ÁGUA E ESGOTO						
LOCAL: BAIRRO VILA INDEPENDÊNCIA						
DESENHO:	DATA:	ESCALA:	FOLHA:	OBS: Este cadastro tem caráter consultivo. Devido a constante atualização, podem existir divergências quanto a situação real em campo. Retorne-se a necessidade de sondagem quando da realização de obras e obtenção da Engenharia do SEMAE para quaisquer intervenções.		
REV. 00 - SAULO	05/06/2025	INDICADA	ÚNICA			