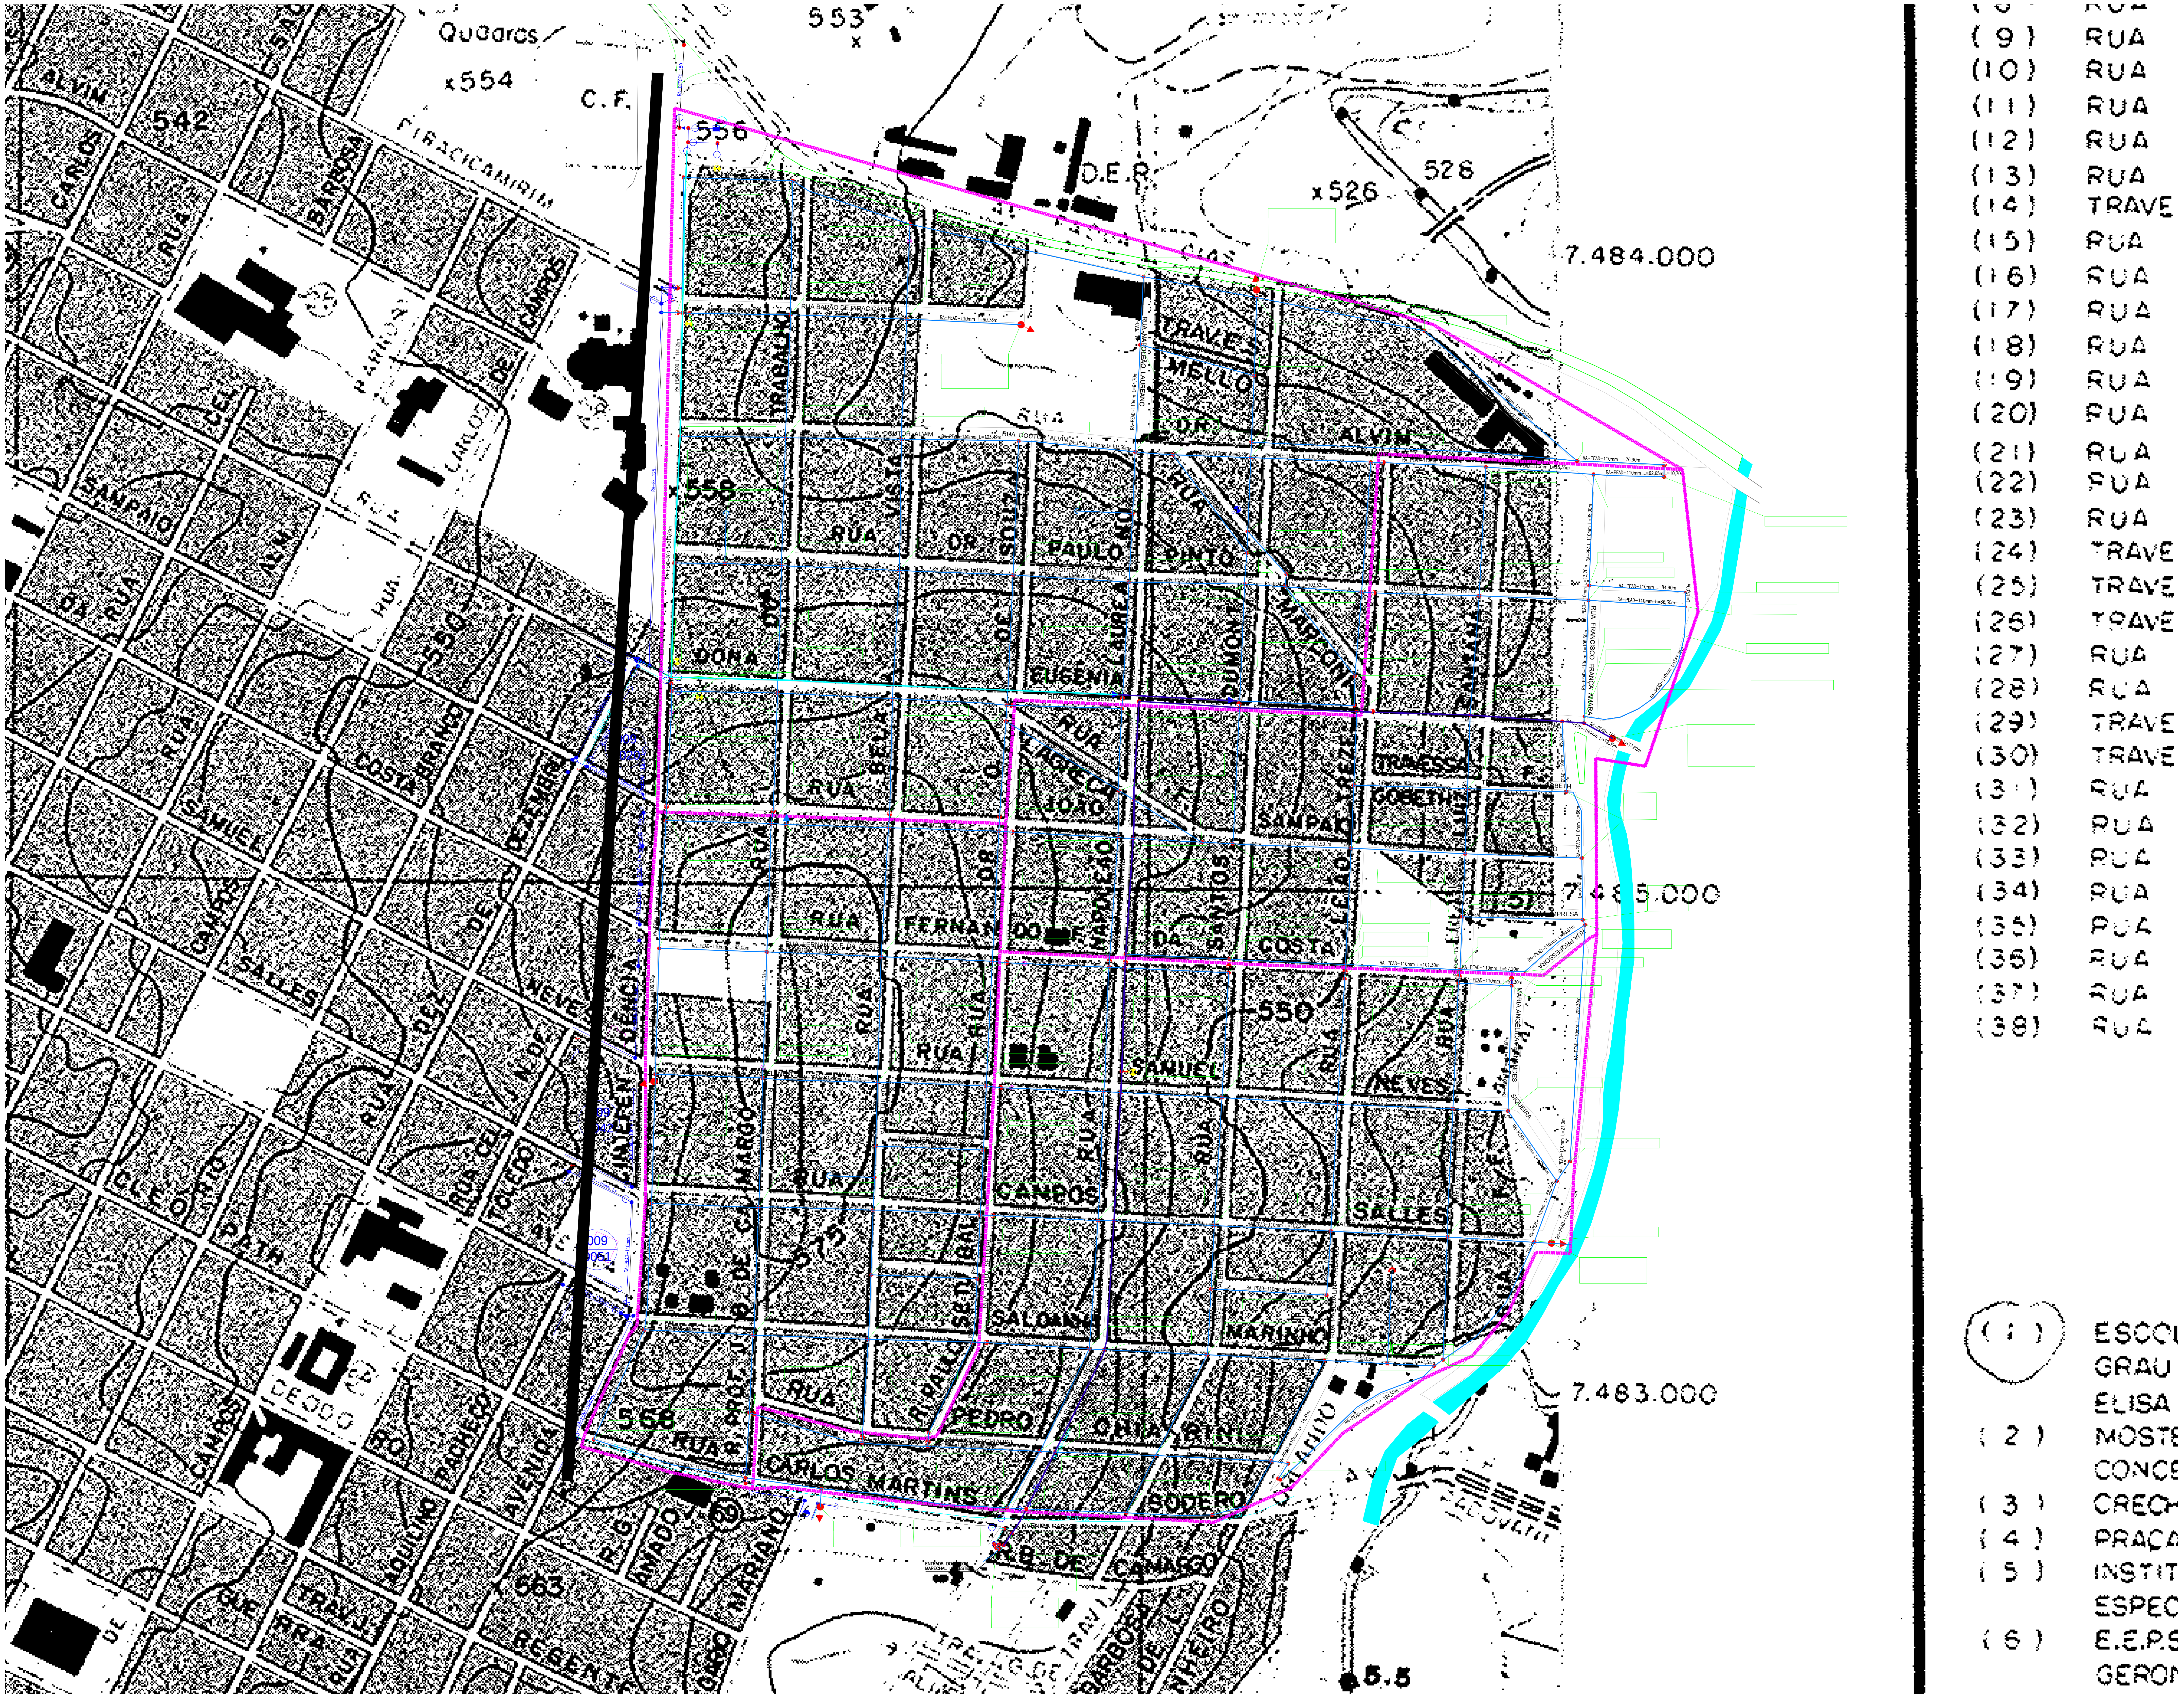
Quadros
x554
553
C.F.
556
PIRACICAMIRIM
542
ALVIN
CARLOS
RUA
BARBOSA
CAMPOS
DE
CARLOS
CEL
SAMPAIO
ALM.
DA RUA
550
COSTA
BRANCO
DEZEMBRO
SAMUEL
CARLOS
SALLES
NEVES
DE
x558
D.E.R.
x526
526
7.484.000
TRAVES
MELLO
DR.
ALVIN
RUA
DR.
SOUZA
PAULO
PINTO
MARCONI
DUMONT
EUGENIA
LAUREA
DONA
TRABALHO
DO
RUA
BELA
VISTA
RUA
AGRECA
JOÃO
SAMPAIO
TRAVESSA
GOBETH
TREZE
SANTANA
RUA
FERNANDO F.
NAPOLEÃO
DA
SANTOS
COSTA
LEÃO
7.485.000
550
SAMUEL
NEVES
RUA
CAMPOS
SALLES
CAMARGO
INDEPENDÊNCIA
MARINHO
SALDANHA
SETUBAL
PEDRO
CHIARINI
CARLOS MARTINS
SODERO
RUA
558
7.483.000
563
REGENTE
CLEOFAS
PATH
TOLEDO
AVENIDA
AQUILINO
PACHECO
DE CAMARGO
BARBOSA
5.5
RUA BARÃO DE PIRACICAMIRIM
RUA DOUTOR ALVIM
RUA DOUTOR PAULO PINTO
RUA DONA EUGÊNIA
RUA FERNANDO F. DA COSTA
RUA SAMUEL NEVES
RUA CAMPOS SALLES
RUA PEDRO CHIARINI
AVENIDA CARLOS MARTINS SODERO
RUA NAPOLEÃO LAUREANO
RUA FRANCISCO FRANÇA AMARAL
RUA PROFESSORA
MARIA ANGÉLICA FERNANDES SIQUEIRA
RUA FREI LUIZ SANTANA
RUA EUCLIDES LIBÓRIO
RUA SEVERINO ALBERTO
RUA DO TRABALHO
RUA BELA VISTA
TRAV. JERÔNIMO COSTA
RUA PAULO SETÚBAL
RUA JOSÉ DE CAMARGO
AVENIDA INDEPENDÊNCIA
ENTRADA DO SETOR MARECHAL
RA-PEAD-110mm L=90,76m
RA-PEAD-110mm L=103,49m
RA-PEAD-110mm L=103,30m
RA-PEAD-110mm L=105,95m
RA-PEAD-110mm L=76,90m
RA-PEAD-110mm L=62,65m
RA-PEAD-110mm L=84,90m
RA-PEAD-110mm L=86,30m
RA-PEAD-110mm L=101,82m
RA-PEAD-110mm L=103,53m
RA-PEAD-110mm L=104,50 m
RA-PEAD-110mm L=101,30m
RA-PEAD-110mm L=57,20m
RA-PEAD-110mm L=95,05m
RA-PEAD-110mm L=89,80m
RA-PEAD-110mm L=102,20m
RA-PEAD-110mm L=103,8m
RA-PEAD-110mm L=108,10m
RA-PEAD-110mm L=90,46m
RA-PEAD-110mm L=103,30m
RA-PEAD-110mm L=194,50m
RA-PEAD-110mm L=102,7 m
RA-PEAD-200 L=110,25m
RA-PEAD-200 L=213,00m
(9) RUA
(10) RUA
(11) RUA
(12) RUA
(13) RUA
(14) TRAVE
(15) RUA
(16) RUA
(17) RUA
(18) RUA
(19) RUA
(20) RUA
(21) RUA
(22) RUA
(23) RUA
(24) TRAVE
(25) TRAVE
(26) TRAVE
(27) RUA
(28) RUA
(29) TRAVE
(30) TRAVE
(31) RUA
(32) RUA
(33) RUA
(34) RUA
(35) RUA
(36) RUA
(37) RUA
(38) RUA
(1) ESCO
GRAU
ELISA
(2) MOSTE
CONCE
(3) CRECH
(4) PRAÇA
(5) INSTIT
ESPEC
(6) E.E.P.S
GERON

REDE DE ABASTECIMENTO DE ÁGUA
ESCALA 1:2000

N

DESCRIÇÃO	QUANT. (m)
SUBSTITUIÇÃO PEAD DN 110 mm PIPEBOOSTER	18898,99
SUBSTITUIÇÃO PEAD DN 160 mm PIPEBOOSTER	1252,07
SUBSTITUIÇÃO PEAD DN 200 mm PIPEBOOSTER	869,00
SETORIZAÇÃO	

LEGENDA

●▸	DESCARGA	∩	CAP	●	CONEXÃO
■	RESERVATÓRIO	◎	VENTOSA	⊗	HIDRANTE
○	REGISTRO ABERTO	⧖	CONTINUIDADE	◐	REGISTRO FECHADO
▶	REDUÇÃO	†	POSTE	❋	ÁRVORE

NÚCLEO DE CADASTRO TÉCNICO
GERÊNCIA DE PROJETOS E OBRAS
NCT
GPO

semae
SERVIÇO MUNICIPAL DE ÁGUA E ESGOTO
AUTARQUIA MUNICIPAL - PIRACICABA - SP

PROJETO:
CADASTRO GERAL DAS REDES DE ABASTECIMENTO DE ÁGUA
SOBREPOSIÇÃO COM CARTA IGC 72-89

OBS.:

LOCAL:
VILA INDEPENDÊNCIA

DESENHO:	DATA:	ESCALA:	FOLHA:
CADASTRO TÉCNICO	05/06/2025	INDICADA	ÚNICA

S:\engenharia_interno\8- OBRAS 2025\5.0 - FEHIDRO - INDEPENDÊNCIA\3.0 - PROJETOS\IGC [ENVIAR DWG E IMAGEM]\IGC VILA INDEPENDÊNCIA