



CAIXA DE PASSAGEM PARA OS CABOS  
600x600x800mm (MEDIDAS INTERNAS)

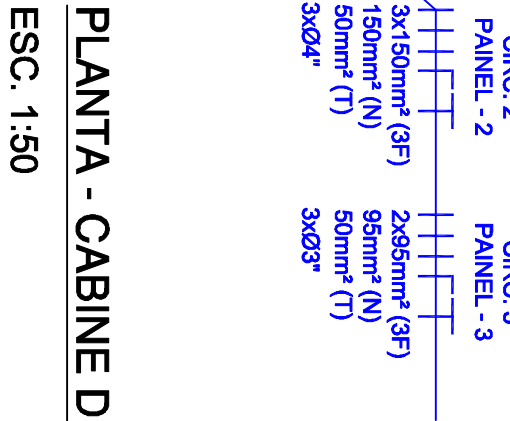


PLANTA - CABINE DE ENERGIA  
ESC. 1:50

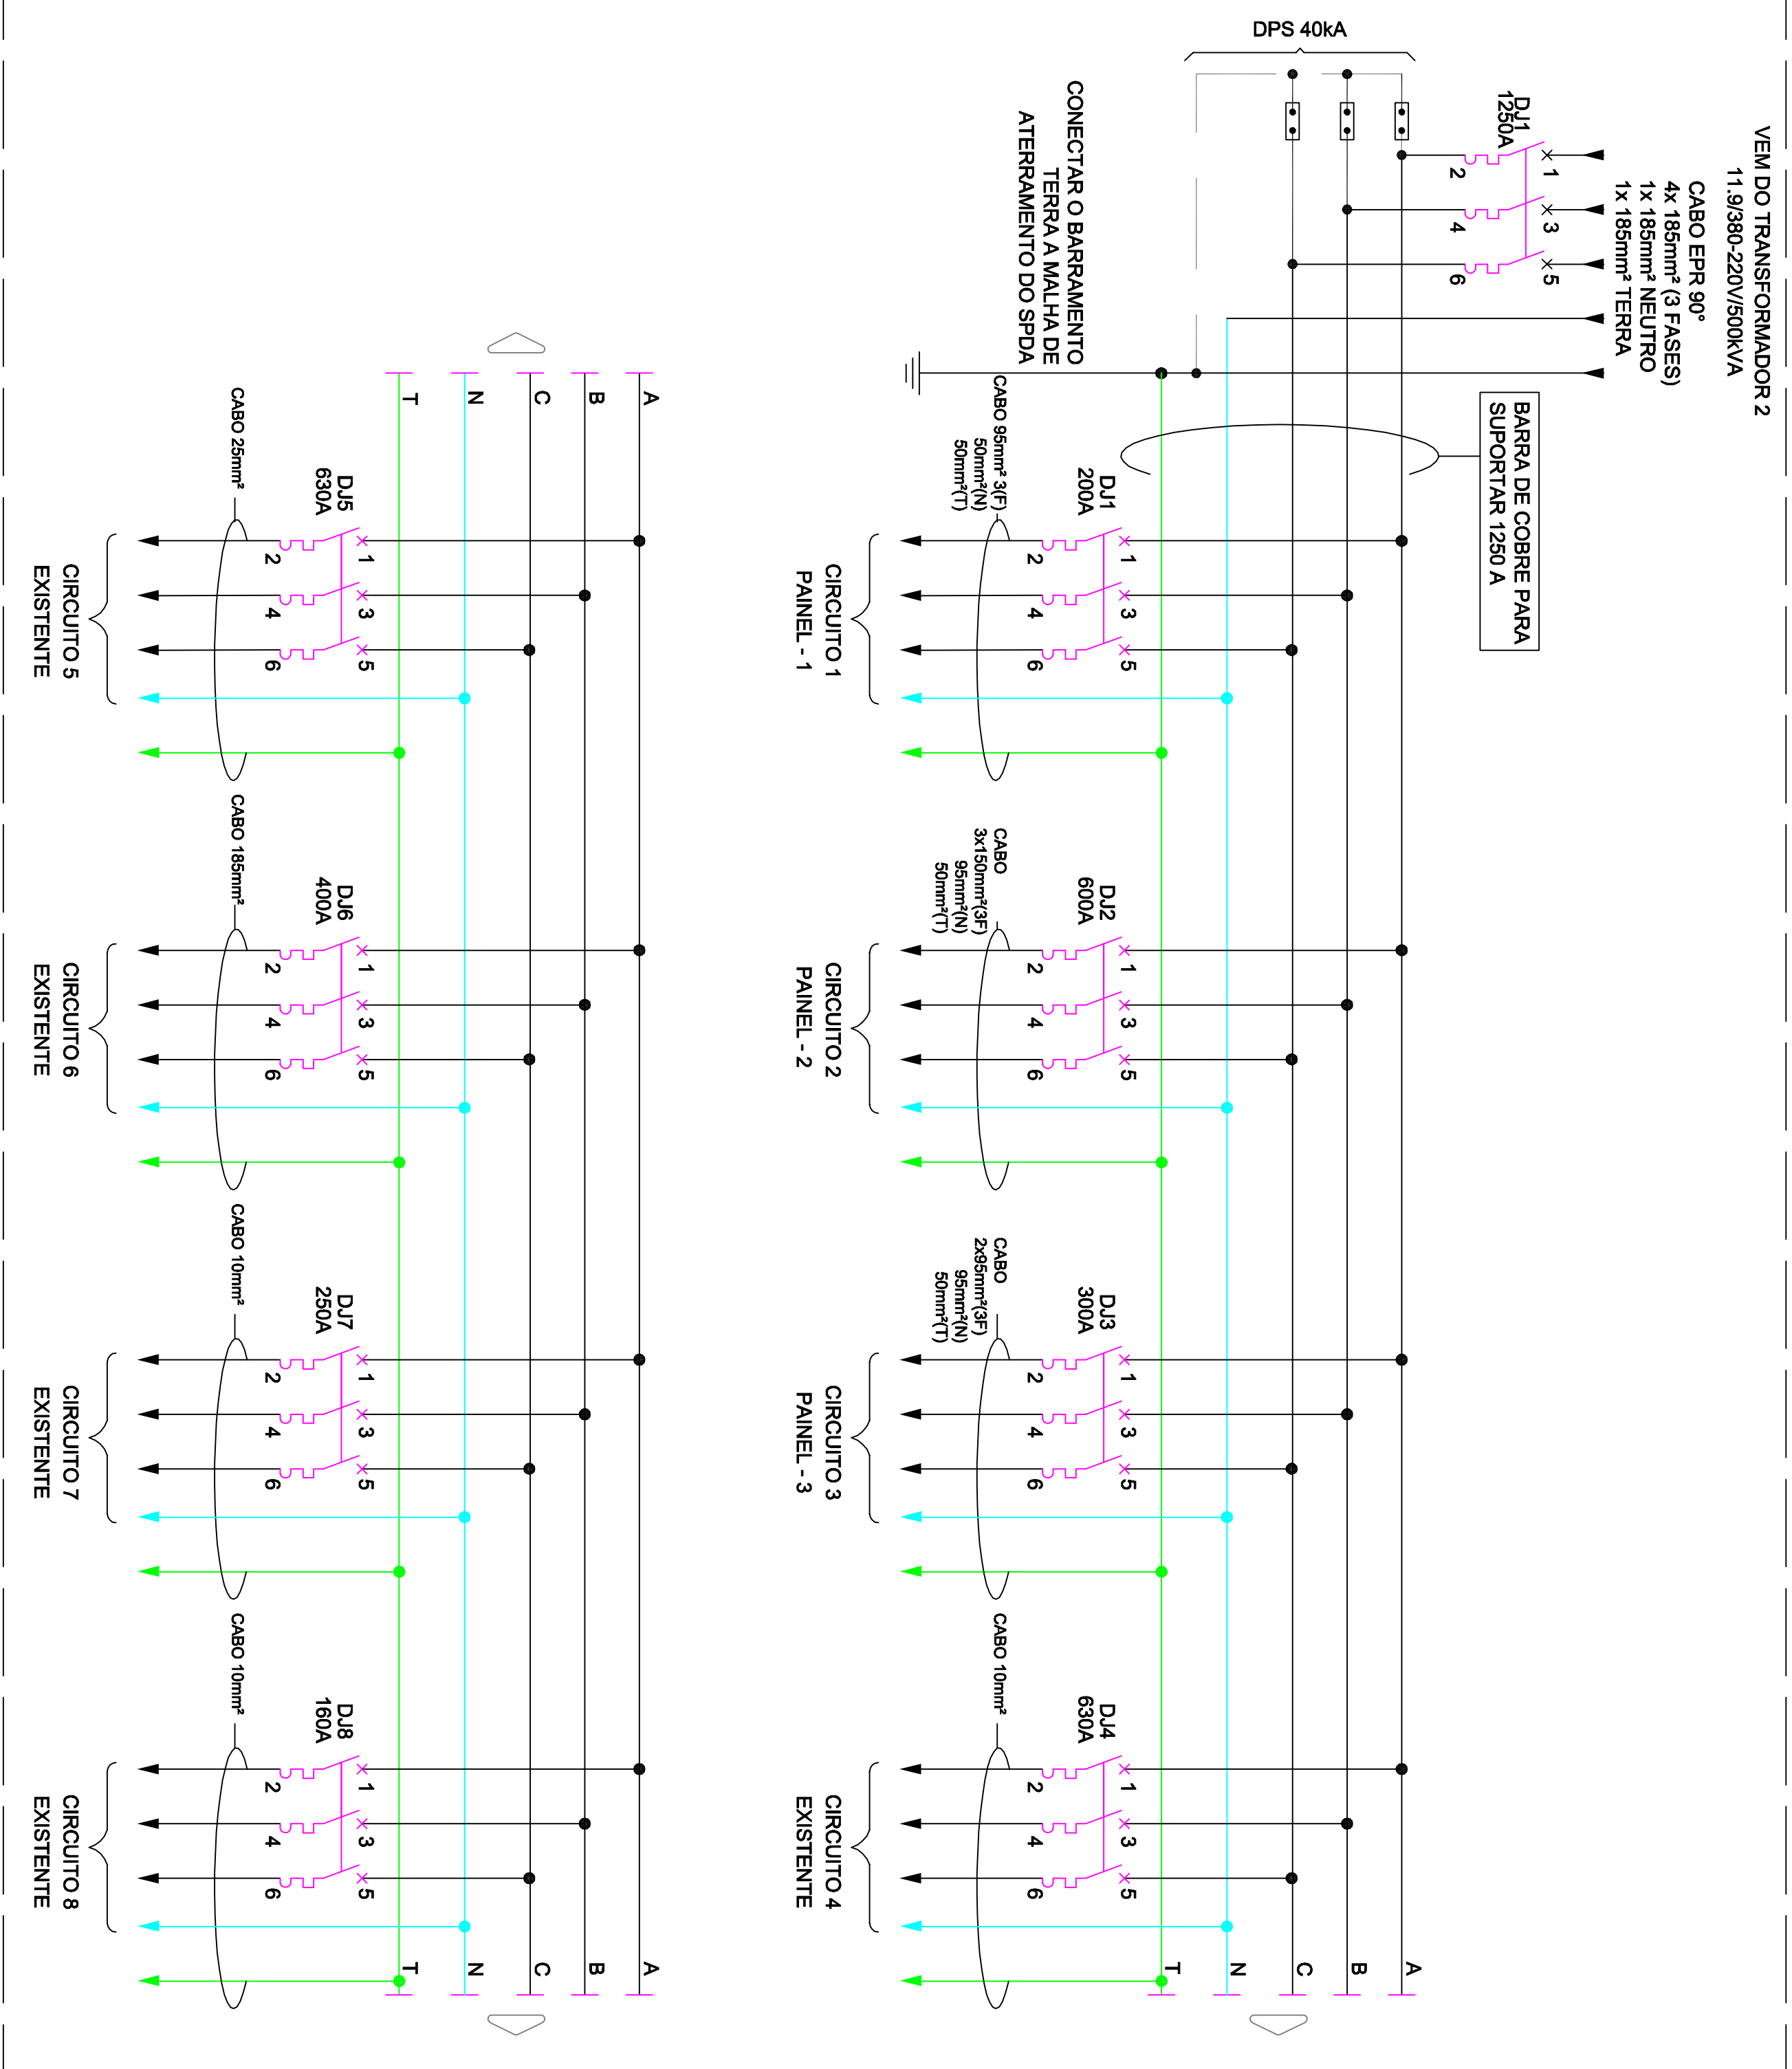

LEGENDA

CAIXA DE PASSAGEM PARA OS CABOS  
600x600x800mm (MEDIDAS INTERNAS)

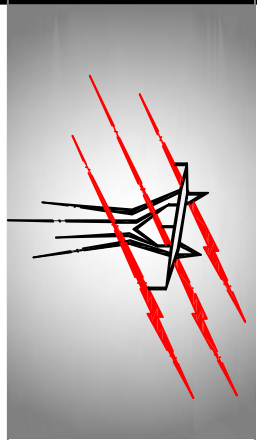

**TOP POWER ENGENHARIA LTDA**  
Rua João Jacob Rohwedder, Nº 394, Sala 02, Jd. Alvorada, Sumaré (SP) - CEP: 13170-594  
Fone: (19) 33960277 E-mail: toppower@toppower.com.br

CLIENTE:  
SEMAE - ETA CAPIM FINO

LOCAL: ROD. FAUSTO SANTOMAURO(SP 127), GUAMUIM, -  
PIRACICABA / RIO CLARO(SP) - SAÍDA 27

TÍTULO:  
PROJETO DE DISTRIBUIÇÃO - CABINE DE ENERGIA

DESENHISTA/PROJETISTA: DOUGLAS WALDOMIRO JR.	DESENHO Nº: TP-056-13	ART Nº: 92221220131056817	DATA: 15/07/2013	ESCALA: INDICADA
RESPONSÁVEL TÉCNICO	PROPRIETÁRIO:	SEMAE	FOLHA: 01/06	
ENG. WALDOMIRO ANTÔNIO JUNIOR CREA-SP Nº: 506282/238				
ESTE DESENHO É PROPRIEDADE DA TOP POWER ENGENHARIA LTDA, NÃO PODENDO SER REPRODUZIDO E/OU REVELADO NO TODO OU EM PARTE SEM SUA PRÉVIA AUTORIZAÇÃO - DIREITOS AUTORAIS RESERVADOS - Leis Federais nº 5.998/73 e nº 5.194/66				