
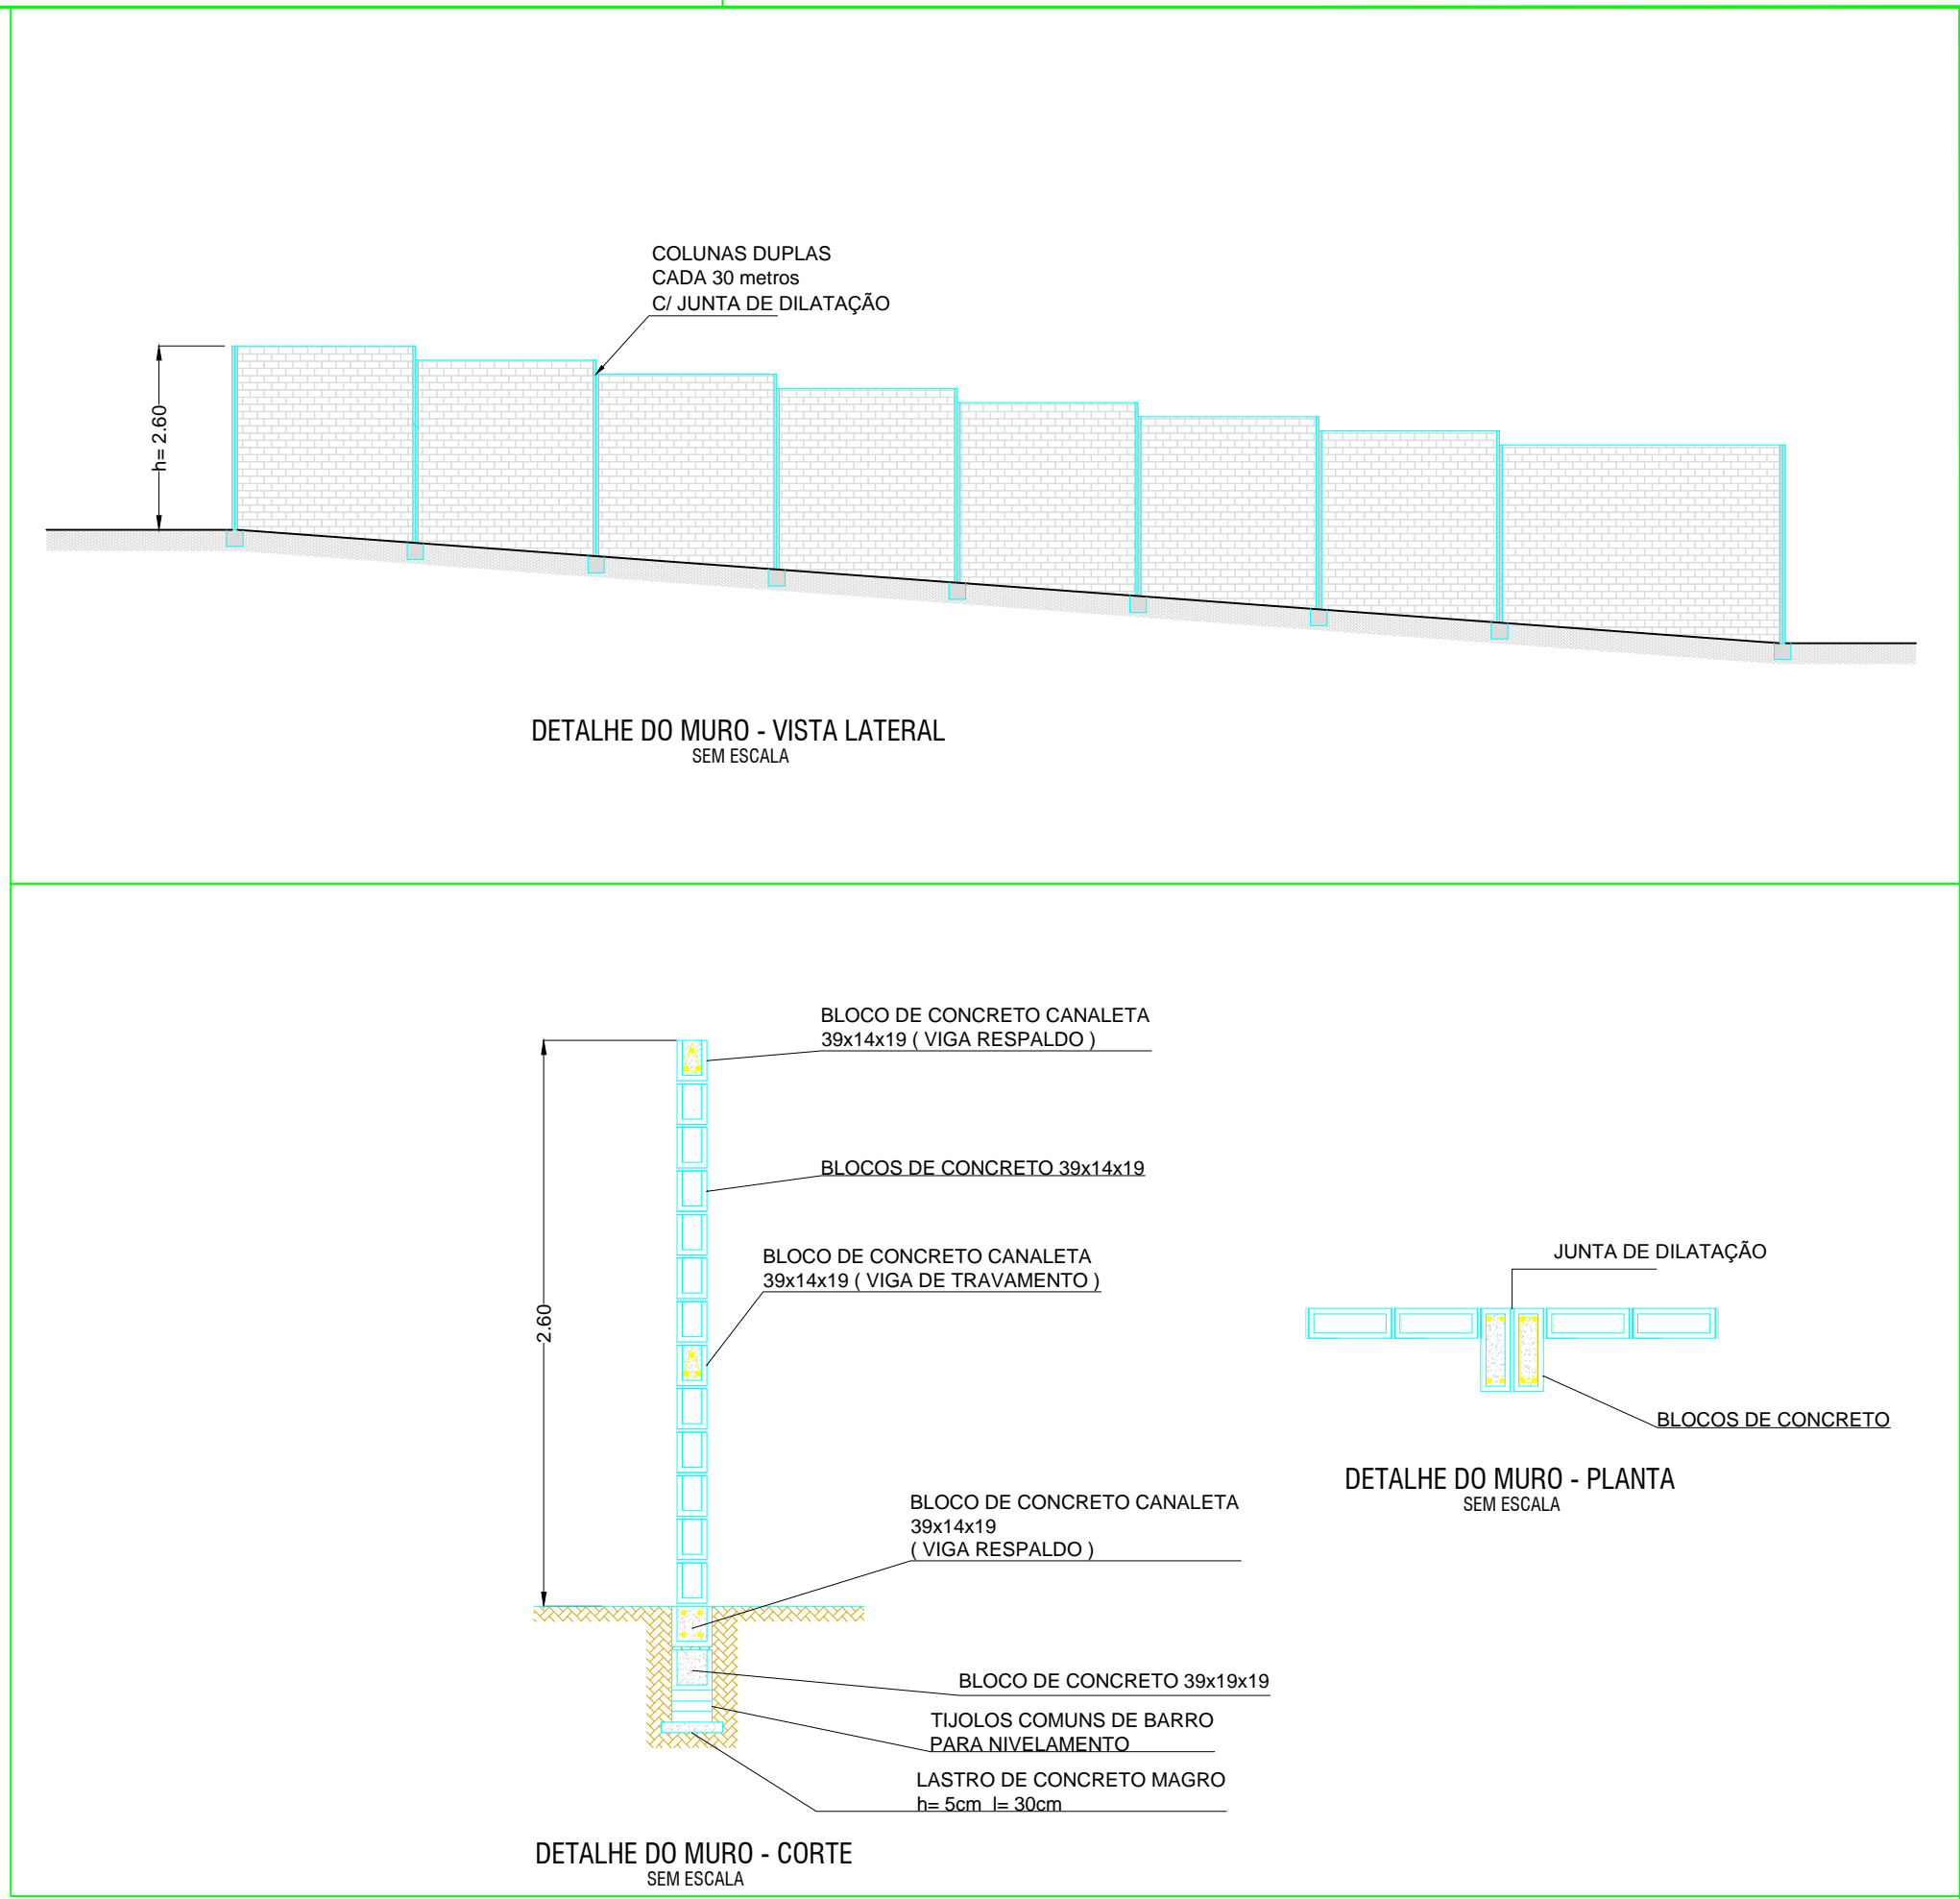


LOCAL 1

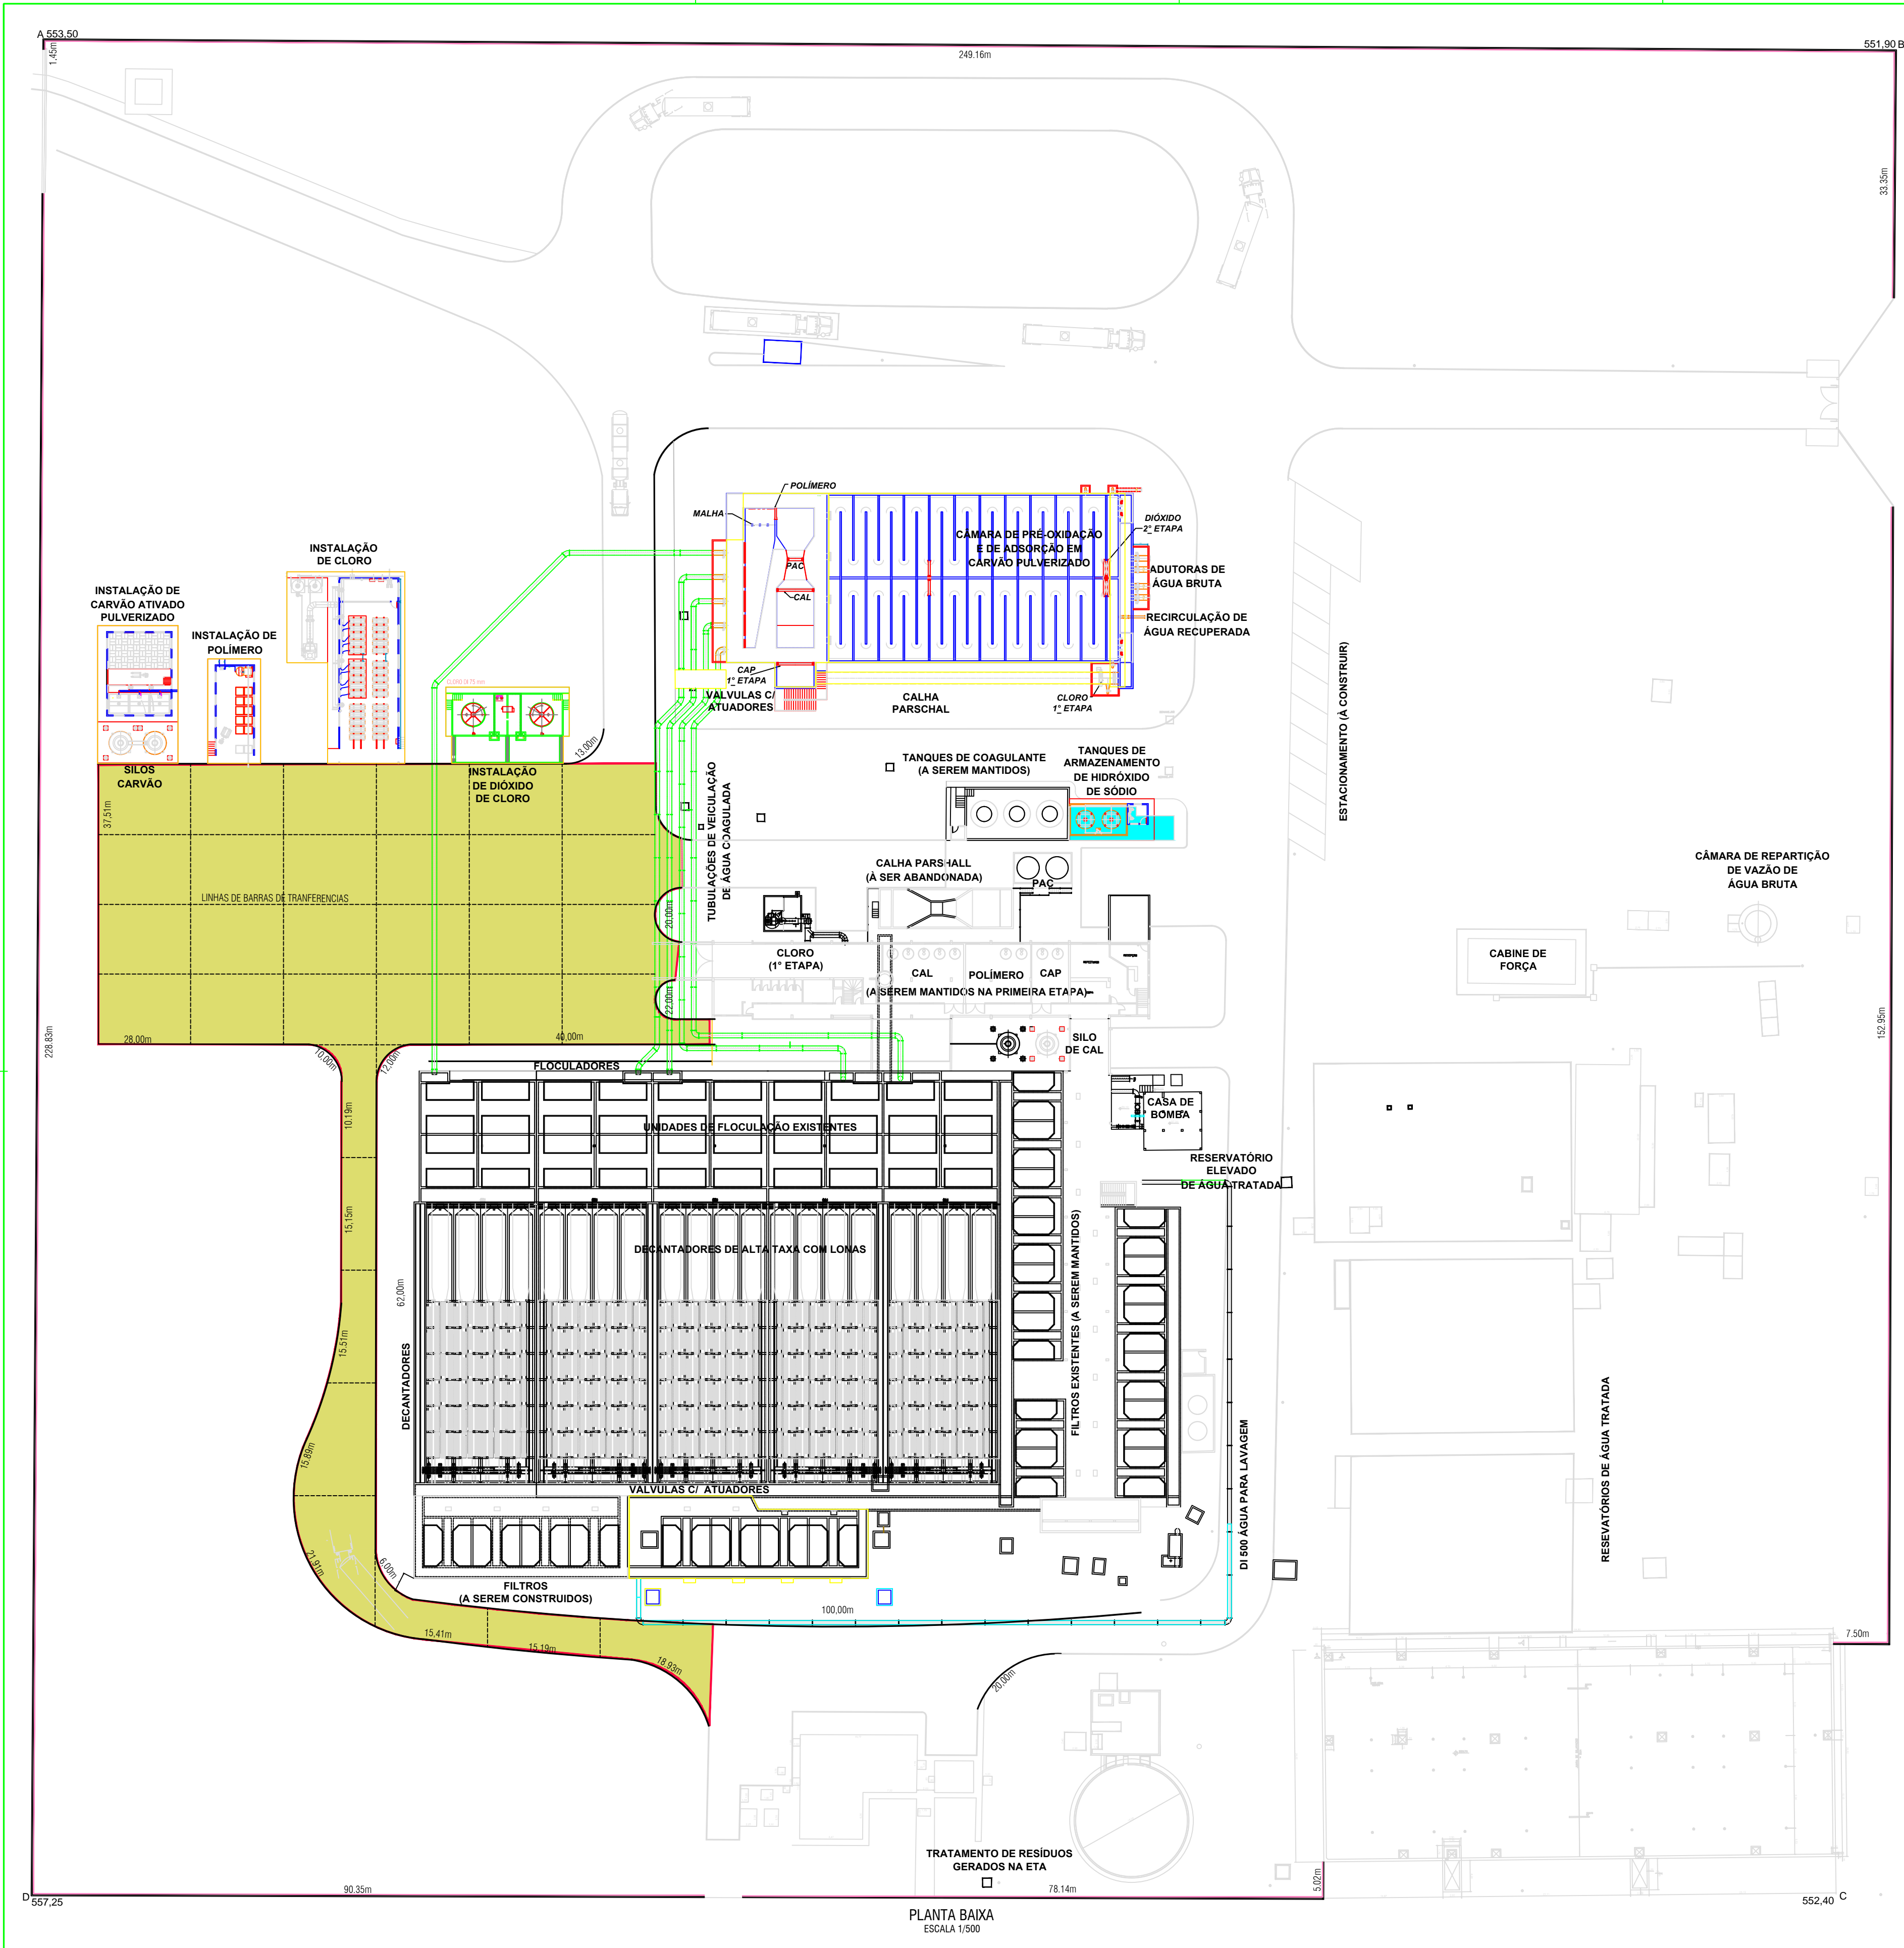

LEGENDA
TOTAL DO MURO: 900,00m

OB SERVAÇÃO:	NOTAS	DEPARTAMENTO DE OBRAS HIDRÁULICAS CADASTRO TÉCNICO	DATA: 29/06/2018 DESENHO: S.A.S.NETO VISTO:	SEMAE - SERVIÇO MUNICIPAL DE ÁGUA E ESGOTO PROJETO: REFORMA DA E.T.A. CAPIM FINO TÍTULO: PROJETO BÁSICO PARA IMPLANTAÇÃO DE MURO DE FECHAMENTO DA E.T.A. CAPIM FINO - PLANTA E DETALHES OBRAS COMPLEMENTARES DA REFORMA E MODERNIZAÇÃO DA E.T.A. CAPIM FINO	REVISÃO Nº: ESCALA: INDICADA FOLHA: ÚNICA
PROIBIDA A REPRODUÇÃO TOTAL OU PARCIAL SEM AUTORIZAÇÃO POR ESCRITO DOS AUTORES					