


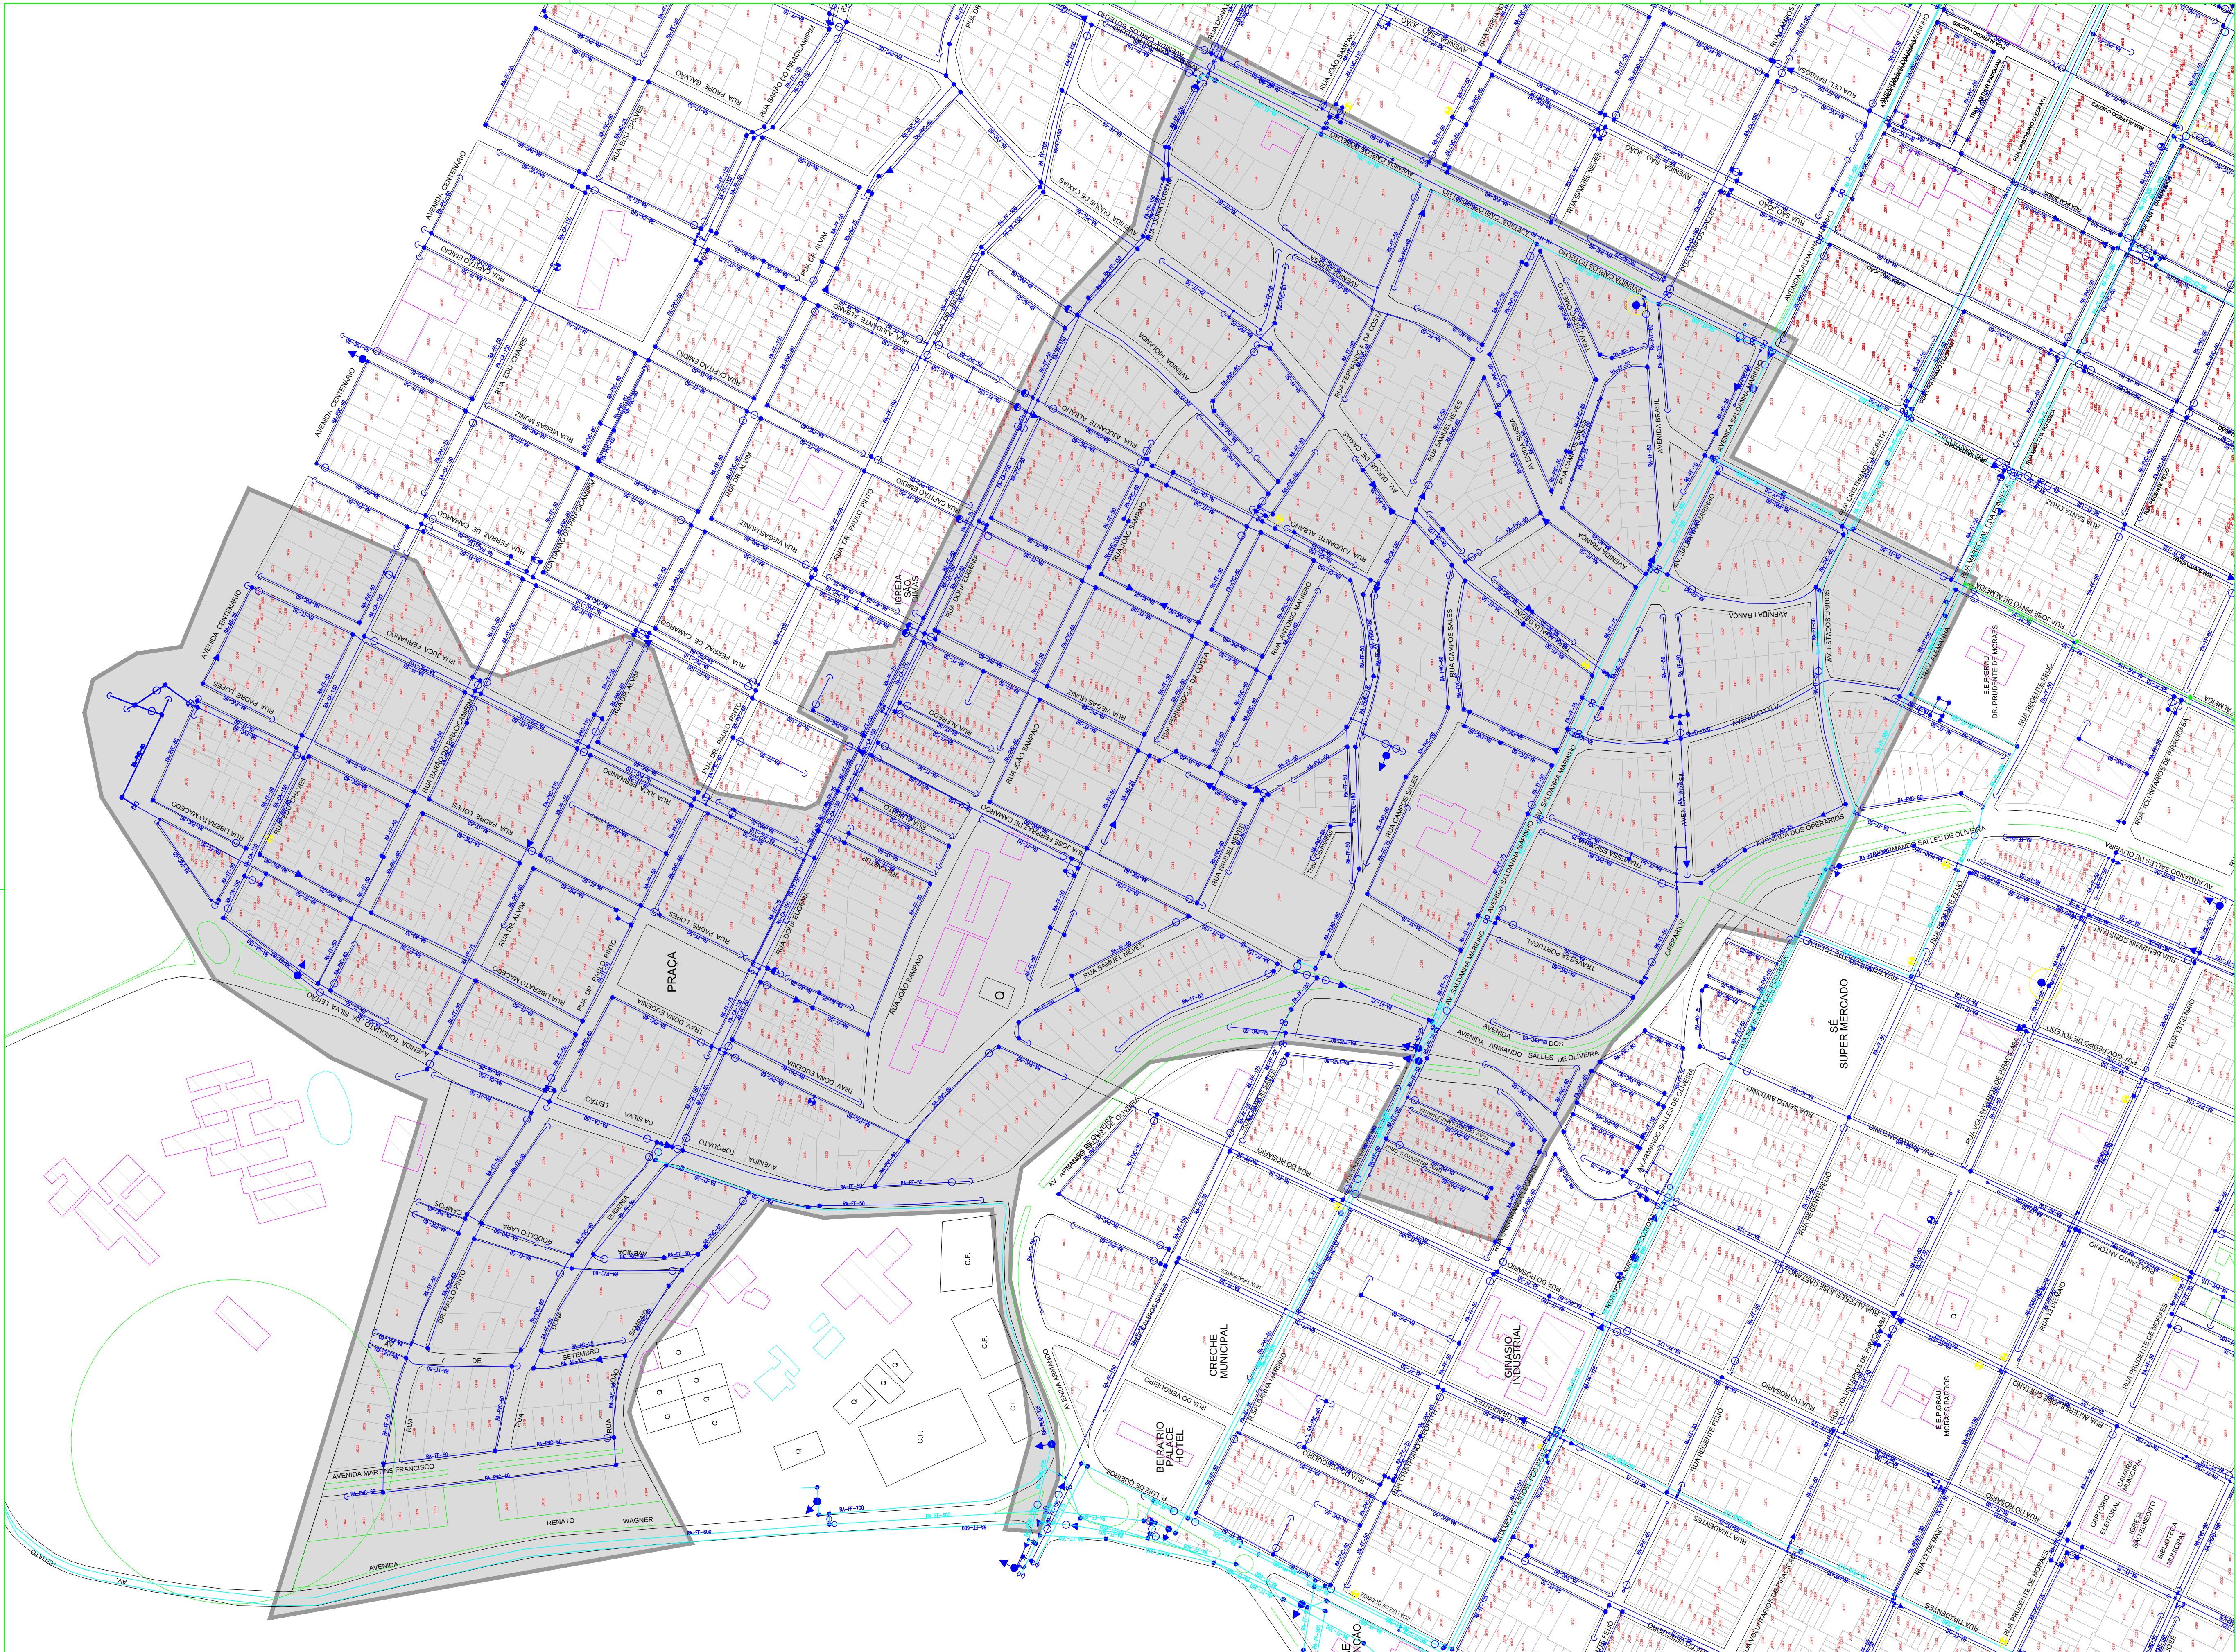

OBSERVAÇÃO:

NOTAS

DEPARTAMENTO DE OBRAS HIDRAULICAS
CADASTRO TECNICO

DATA: OUTUBRO/2014
DESENHO: PAULO LEITE
VISTO:

SEMAE - SERVIÇO MUNICIPAL DE ÁGUA E ESGOTO
PROJETO: REDE DE DISTRIBUIÇÃO DE ÁGUA TRATADA
TÍTULO: LIMITE DE SETOR SÃO DIMAS



REVISÃO Nº:
ESCALA: S/ ESCALA
FOLHA:

LEGENDAS:

- TUBULAÇÃO EXISTENTE
- REGISTRO DE MANOBRAS DE ÁGUA
- VRP A OTIMIZAR
- VRP NOVA A SER INSTALADA

RESPONSÁVELS:

CREA: