
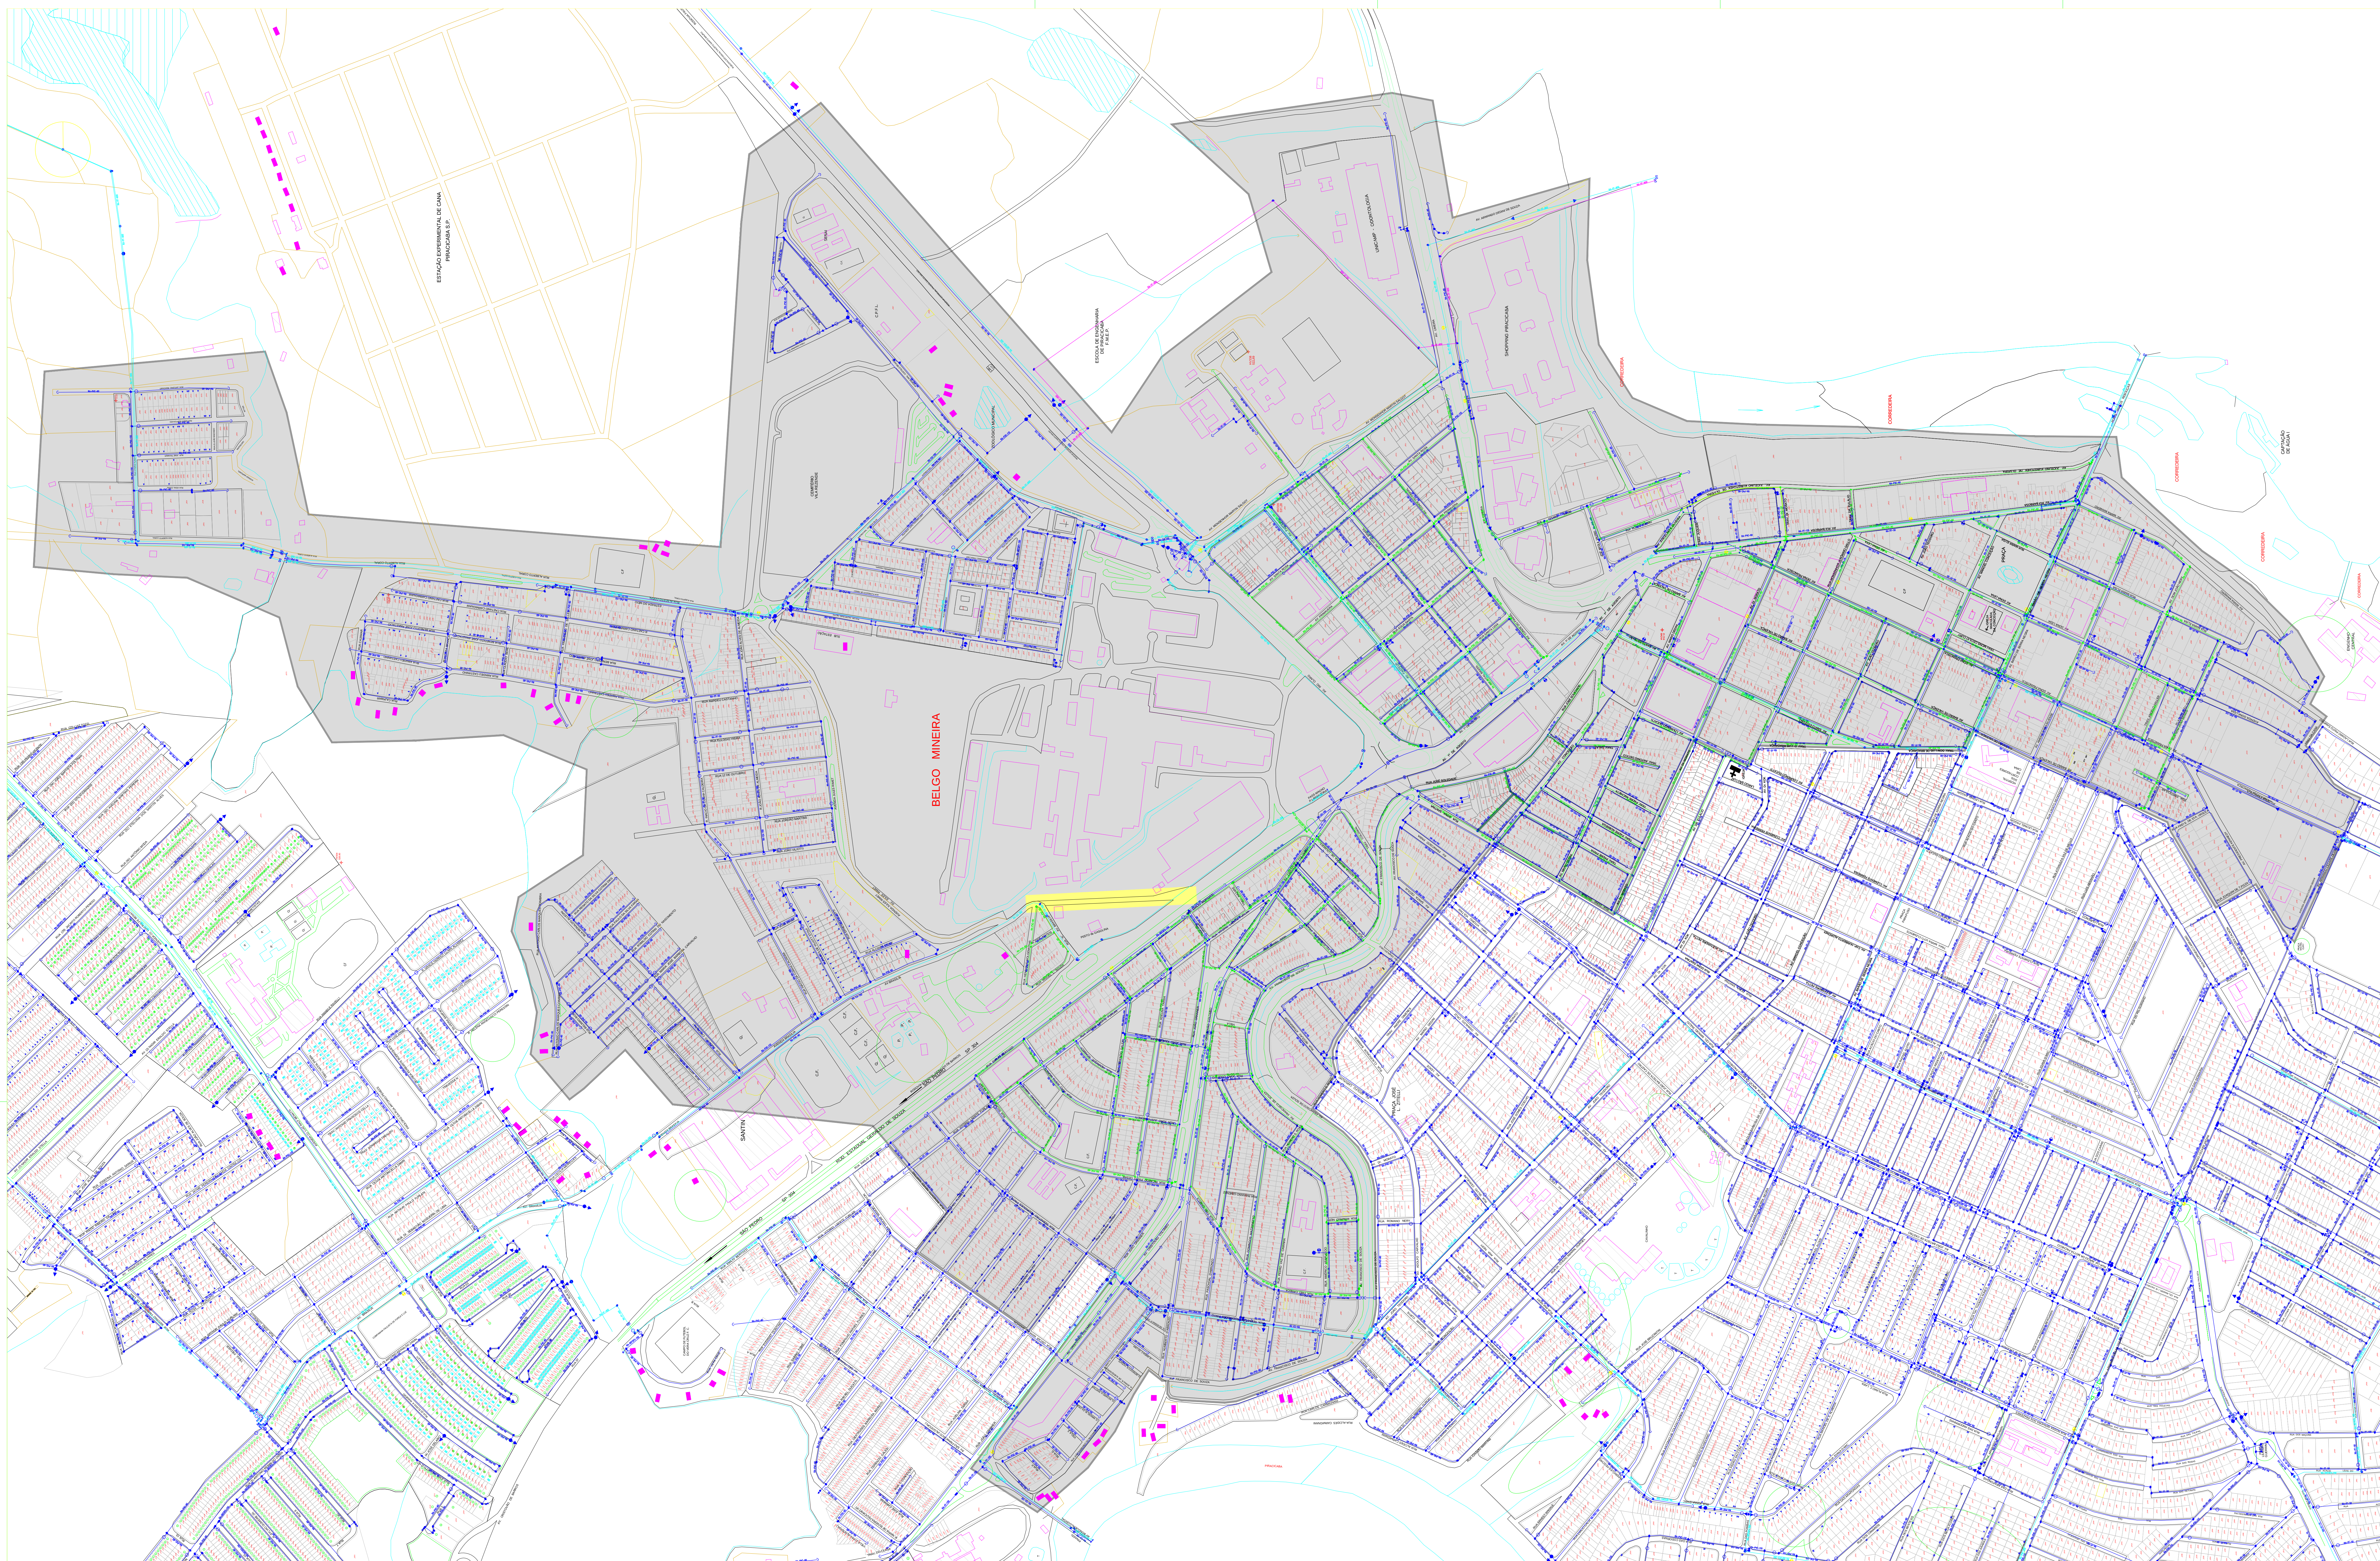


 

	REVISÃO	OBSERVAÇÃO:	NOTAS	DEPARTAMENTO DE OBRAS HIDRAULICAS CADASTRO TECNICO		DATA: OUTUBRO/2014	SEMAB - SERVIÇO MUNICIPAL DE ÁGUA E ESGOTO	REVISÃO Nº:	
	LEGENDAS:  - TUBULAÇÃO EXISTENTE - REGISTRO DE MANOBRAS DA ÁGUA - VBP A OTIMIZAR - VBP NOVA A SER INSTALADA	PROIBIDA A REPRODUÇÃO TOTAL OU PARCIAL SEM AUTORIZAÇÃO POR ESCRITO DOS AUTORES		RESPONSÁVEL:	LOCA:	PROJETO:	SÍ ESCALA:	 TÍTULO	