



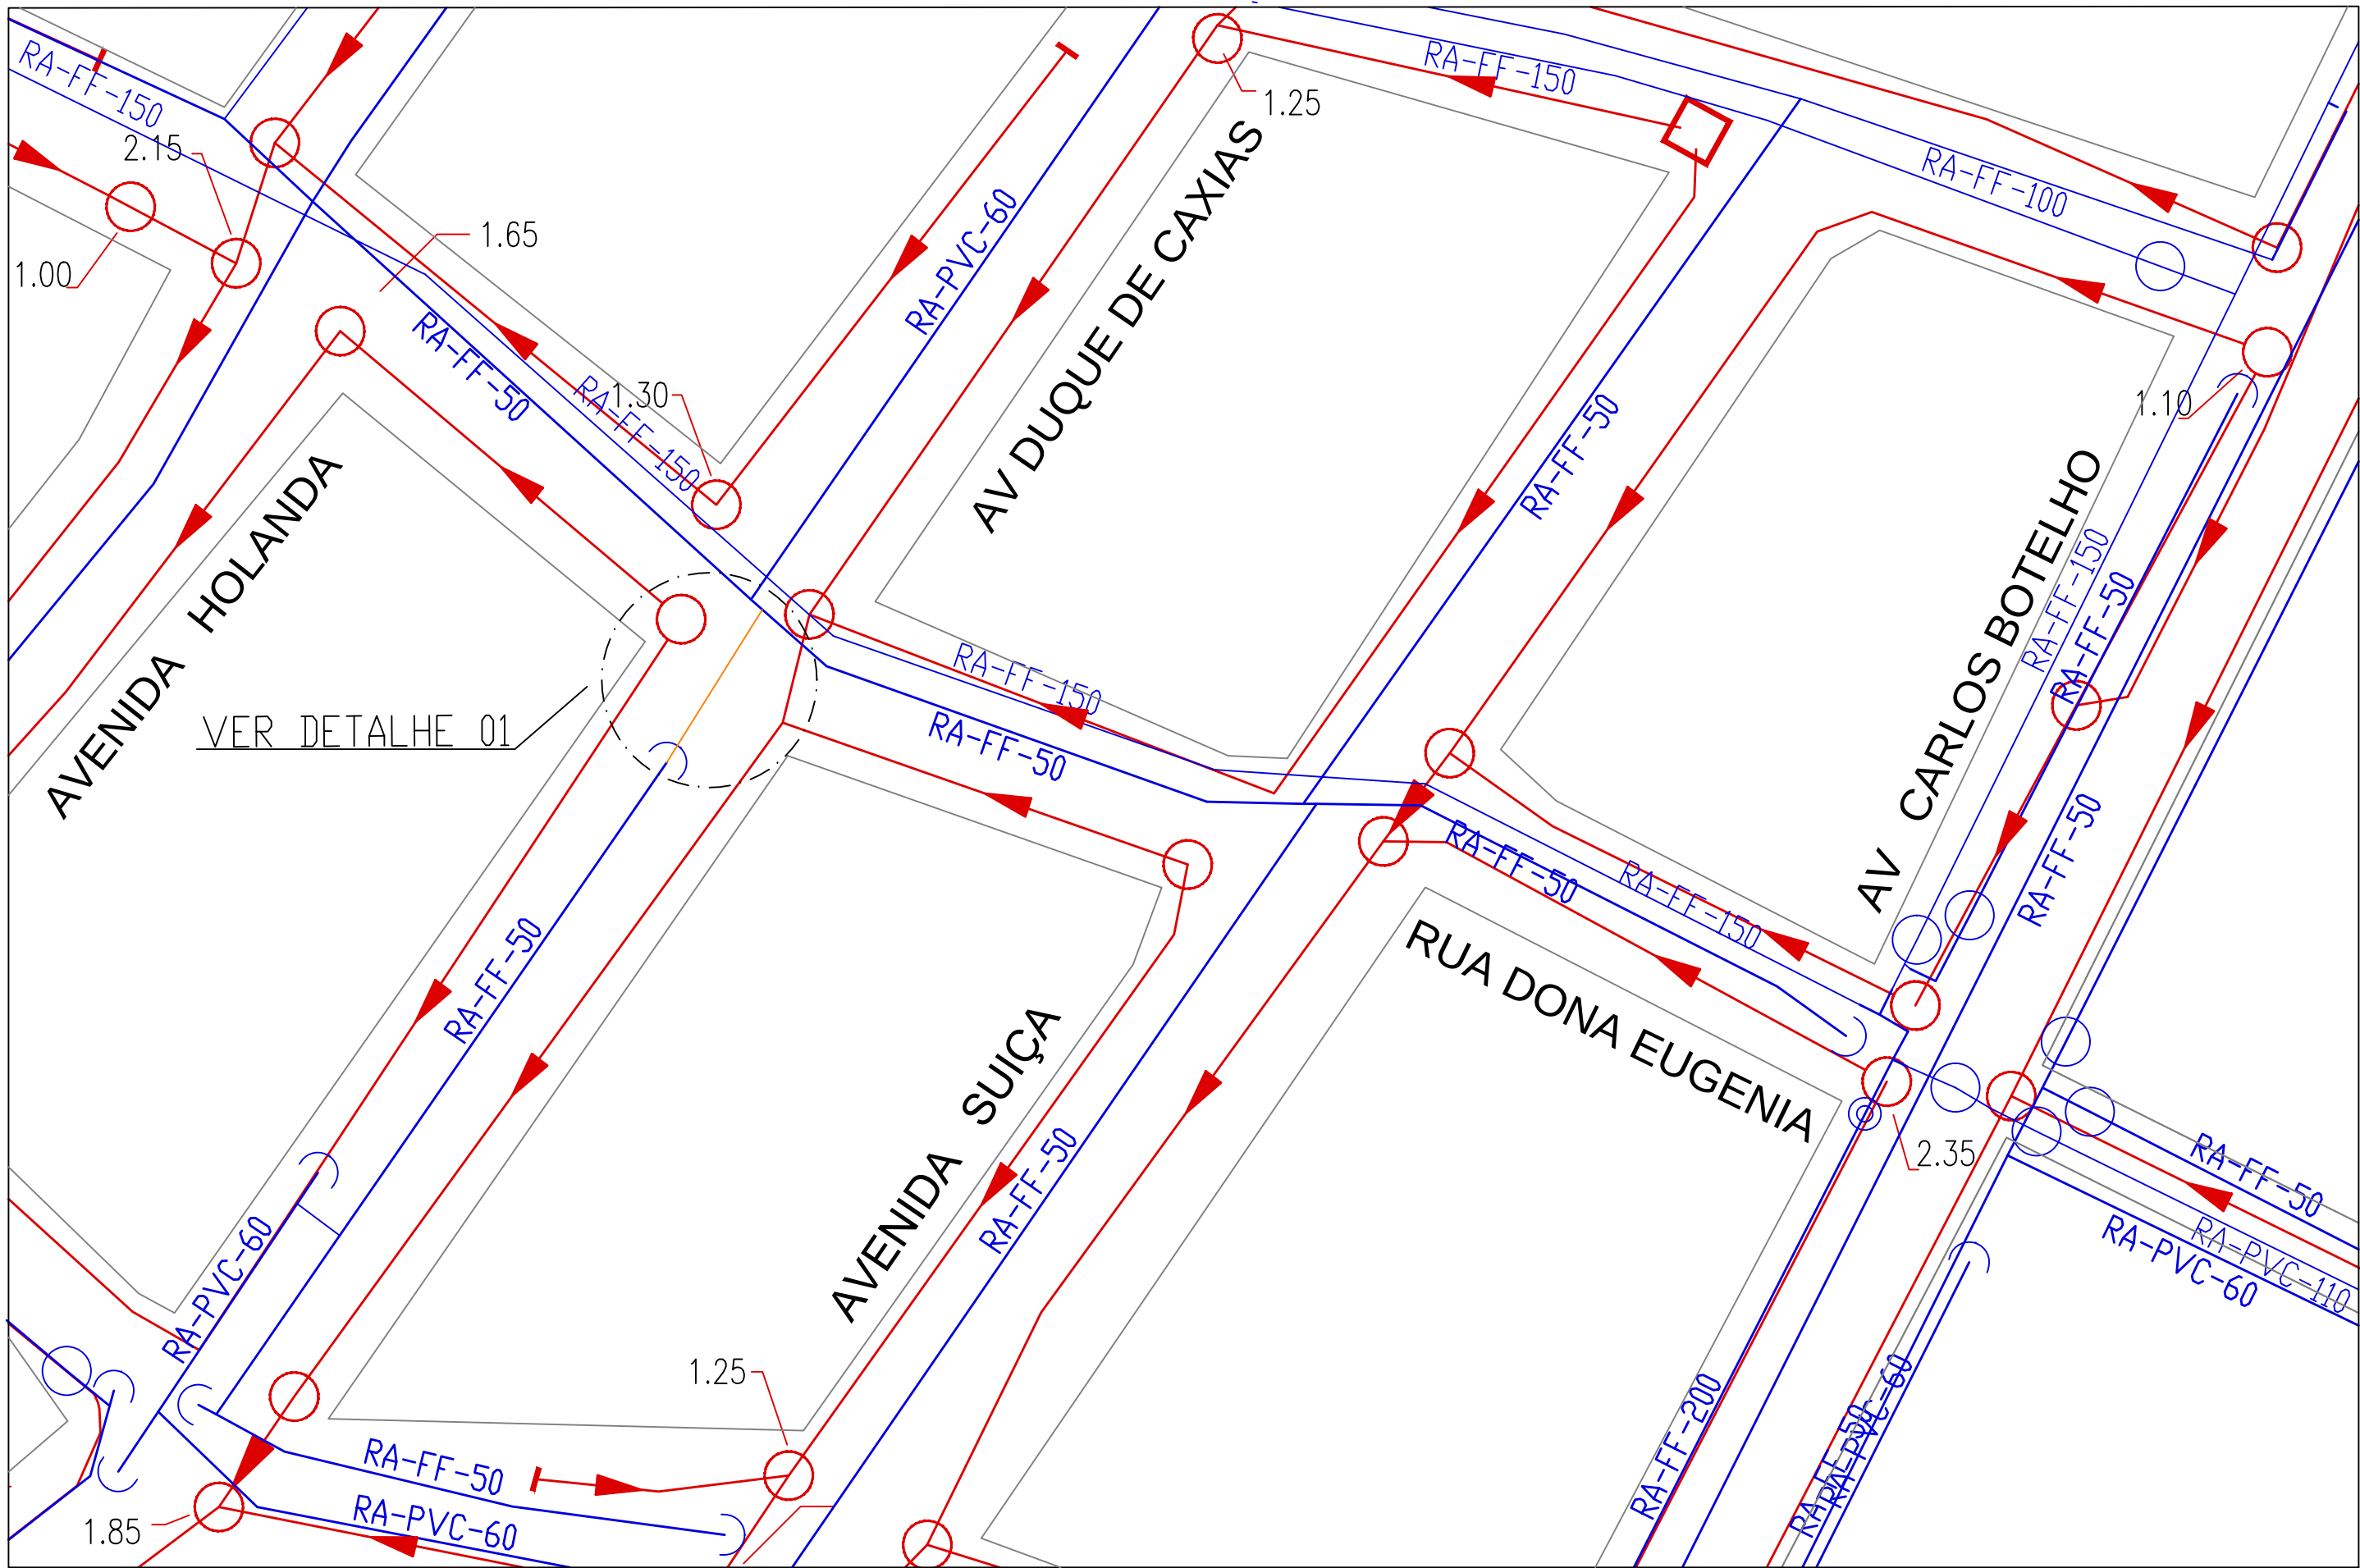

CROQUI DE LOCALIZAÇÃO

ITEM	DESCRIÇÃO	Mat.	DN	dn	Qtde	Compr.(m)
1	JUNTA ADAPTAVEL F*F° 50X100mm	F.F	50	—	3—pçs	—
2	TUBO PVC—PBA	PVC	50	—	4—barras	24
3	TÊ COM BOLSA JGS	F.F	50	—	1—pçs	—

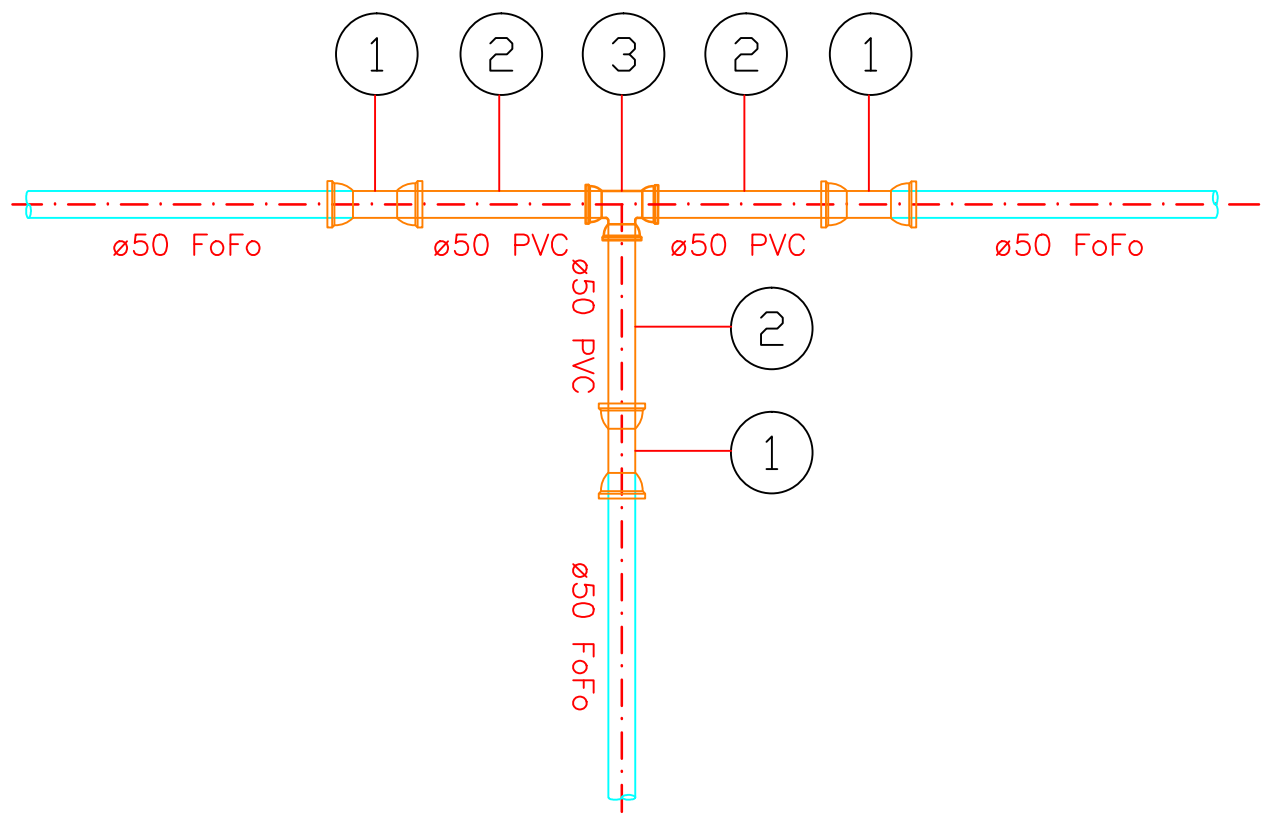

DETALHE 01
PROJETO HIDRÁULICO