



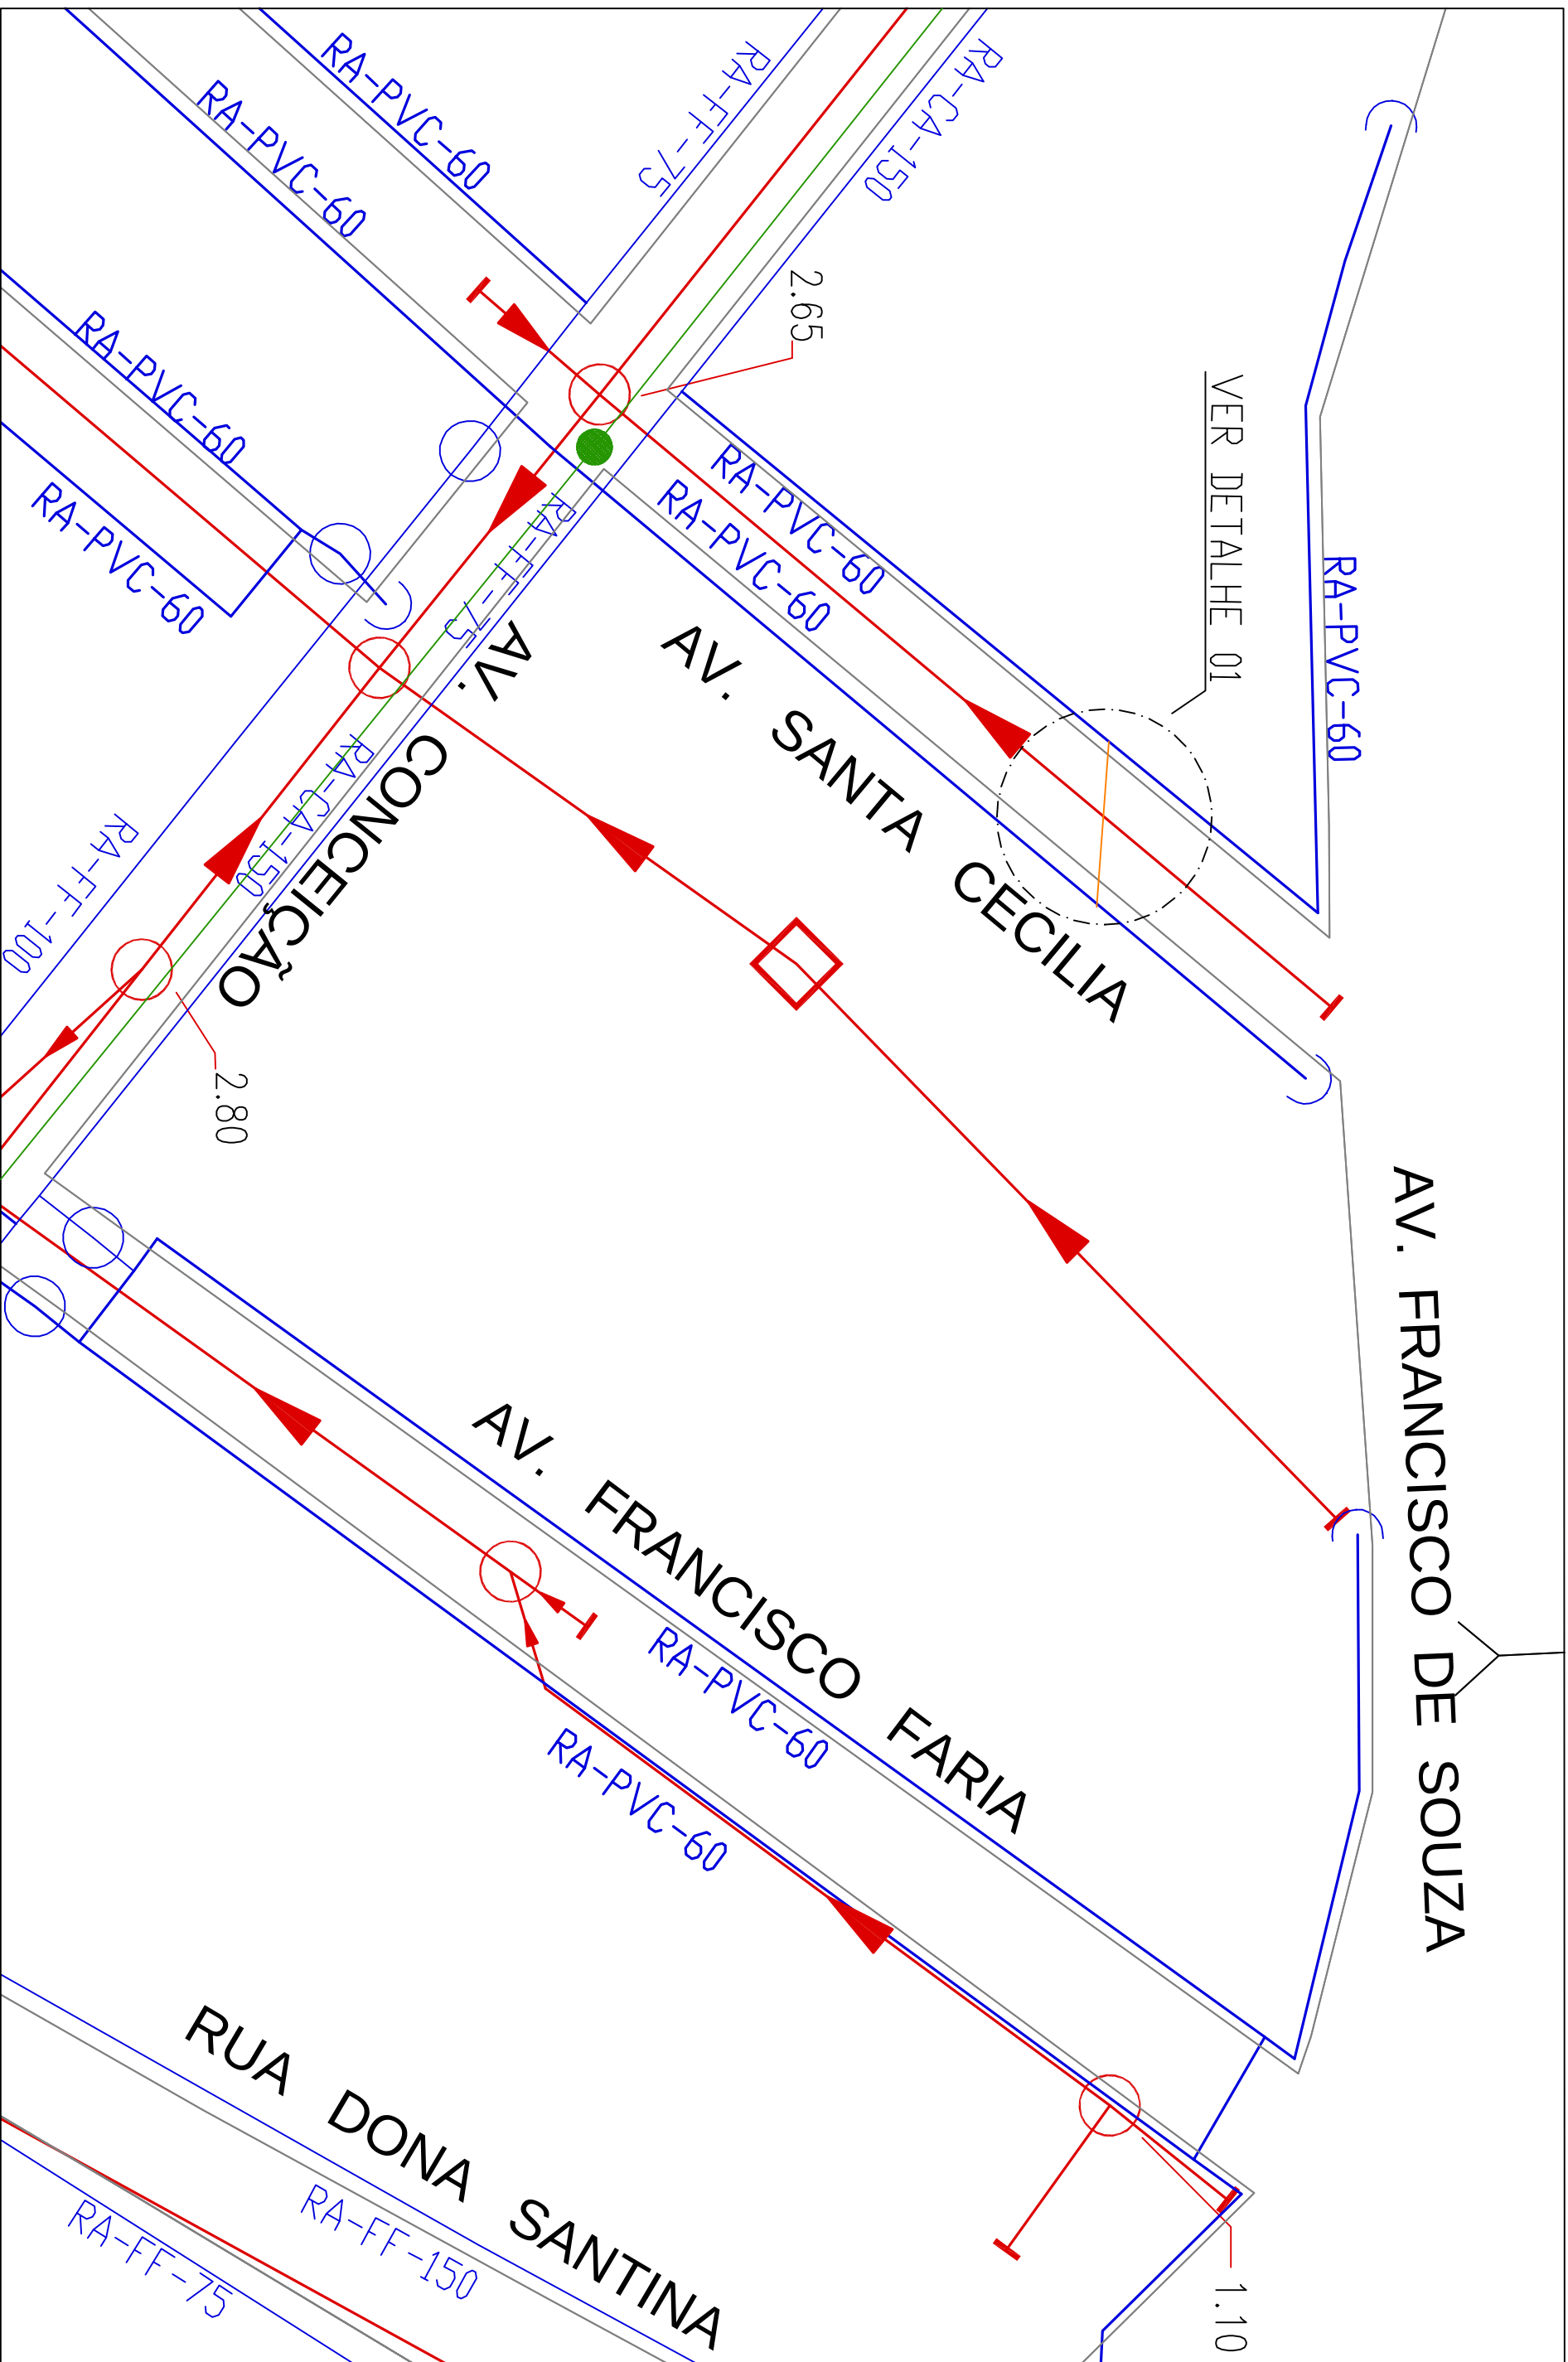

ITEM	DESCRIÇÃO	Mat.	DN	dn	Qtd	Compr.(m)
1	TÊ COM BOLSAS JGS	F.F	50	—	2—pçs	—
2	TUBO PVC—PBA	PVC	50	—	4—barras	24
3	LUVA COM BOLSA JGS	F.F	50	—	4—pçs	—

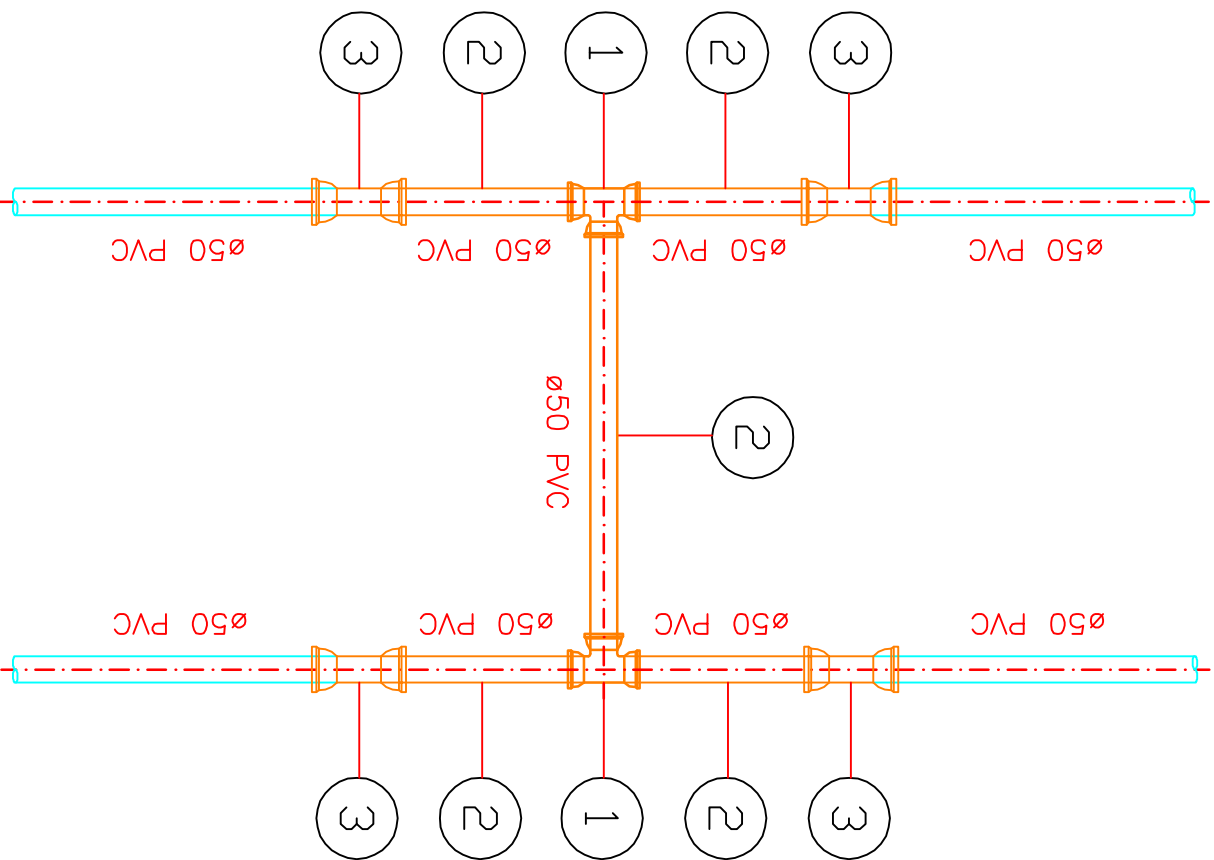

CROQUI DE LOCALIZAÇÃO

DETALHE 01 PROJETO HIDRÁULICO

LEGENDAS:

TUBULAÇÃO EXISTENTE

TUBULAÇÃO DE ESGOTO

REGISTRO DE MANOBRAS DE ÁGUA

POÇO DE VISITA DE ESGOTO

OBSERVAÇÕES E DETALHES:

O PROJETO PODERÁ SOFRER ALGUMAS ALTERAÇÕES APÓS A EXECUÇÃO DA SONDAAGEM PARA CONFIRMAÇÃO DA PROFUNDIDADE, DIÂMETRO E MATERIAL DA REDE E A EXISTÊNCIA DE INTERFERÊNCIAS NÃO PREVISTAS.

SERVIÇO MUNICIPAL DE ÁGUA E ESGOTO DE PIRACICABA



EXECUTADO POR

 ARCADIS logos

DES. DMB/TCAS

PROJ. —

APROVADO POR JSK

ASS. —

SERVIÇO MUNICIPAL DE ÁGUA E ESGOTO DE PIRACICABA

PROJETO BÁSICO DETALHADO

INTERLIGAÇÃO

AVENIDA SANTA CECÍLIA

ÁREA PROJ. INFRAESTRUTURA

SUBÁREA PROJ. ÁGUA

Nº DO PROJETO

1.02.01.000175

REV. 0

FL. 1/1

Nº DESENHO

0912.DS.0161

ESCALA

—