



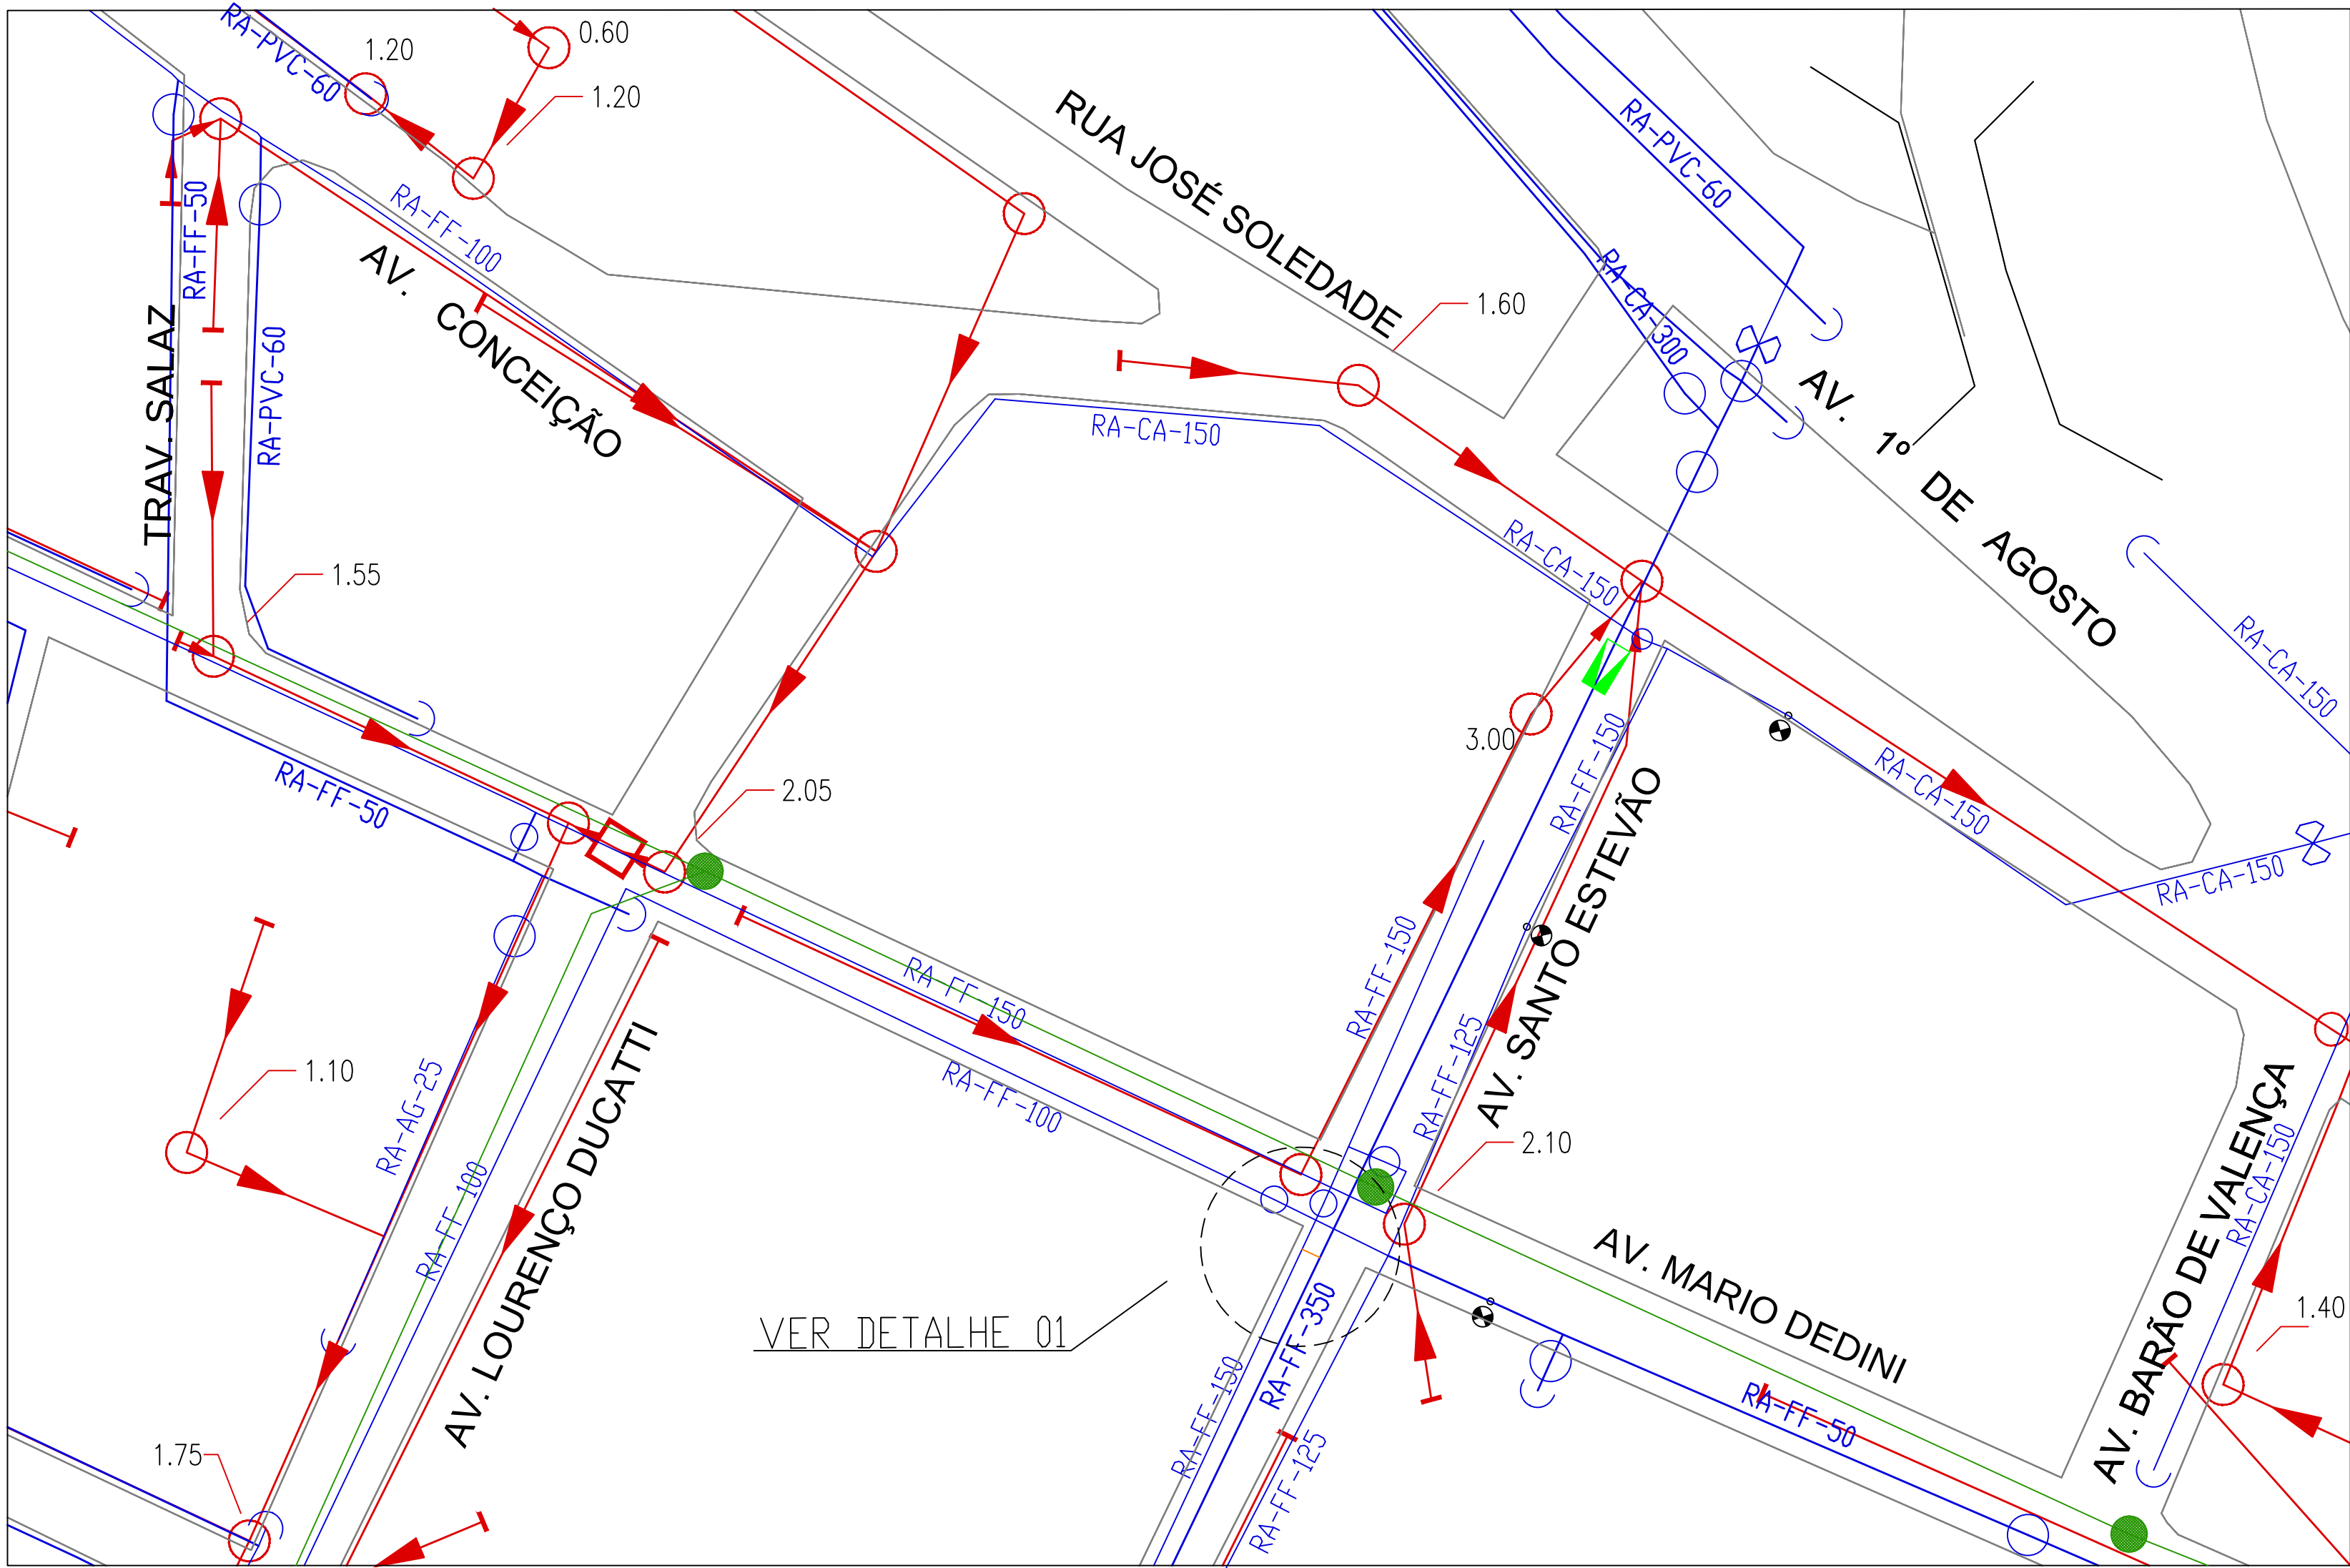

CROQUI DE LOCALIZAÇÃO

ITEM	DESCRIÇÃO	Mat.	DN	dn	Qtde	Compr.(m)
1	LUVA DE CORRER JM	F.F	150	—	2—pçs	—
2	TUBO	DEFoFo	150	—	1—barra	6
3	TÊ COM BOLSA JGS	F.F	150	—	1—pç	—
4	TÊ COM BOLSA JGS	F.F	300	150	1—pç	—
5	TUBO	DEFoFo	300	—	1—barra	6
6	JUNTA ADAPTÁVEL DE TRANSIÇÃO	F.F	350	300	2—pçs	—

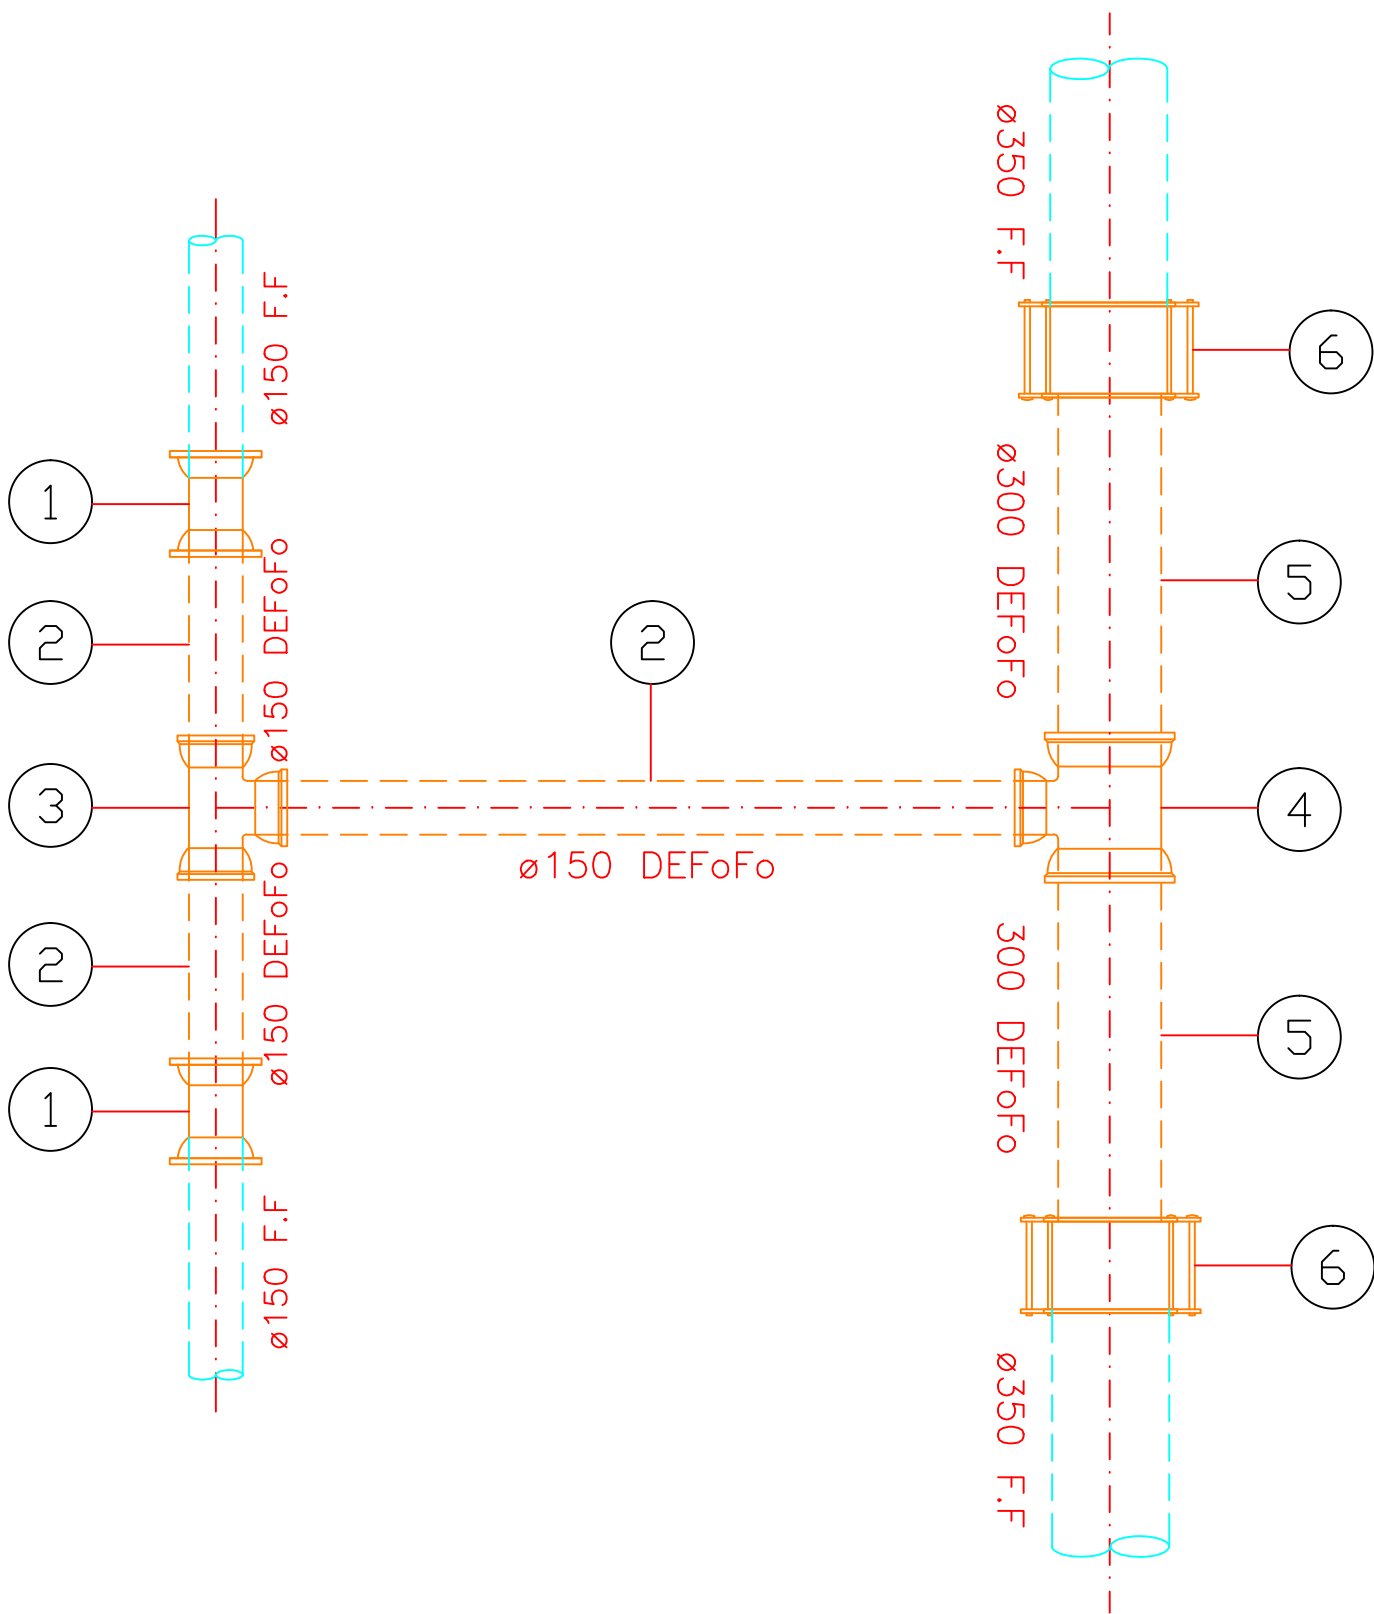

DETALHE 01
PROJETO HIDRÁULICO