



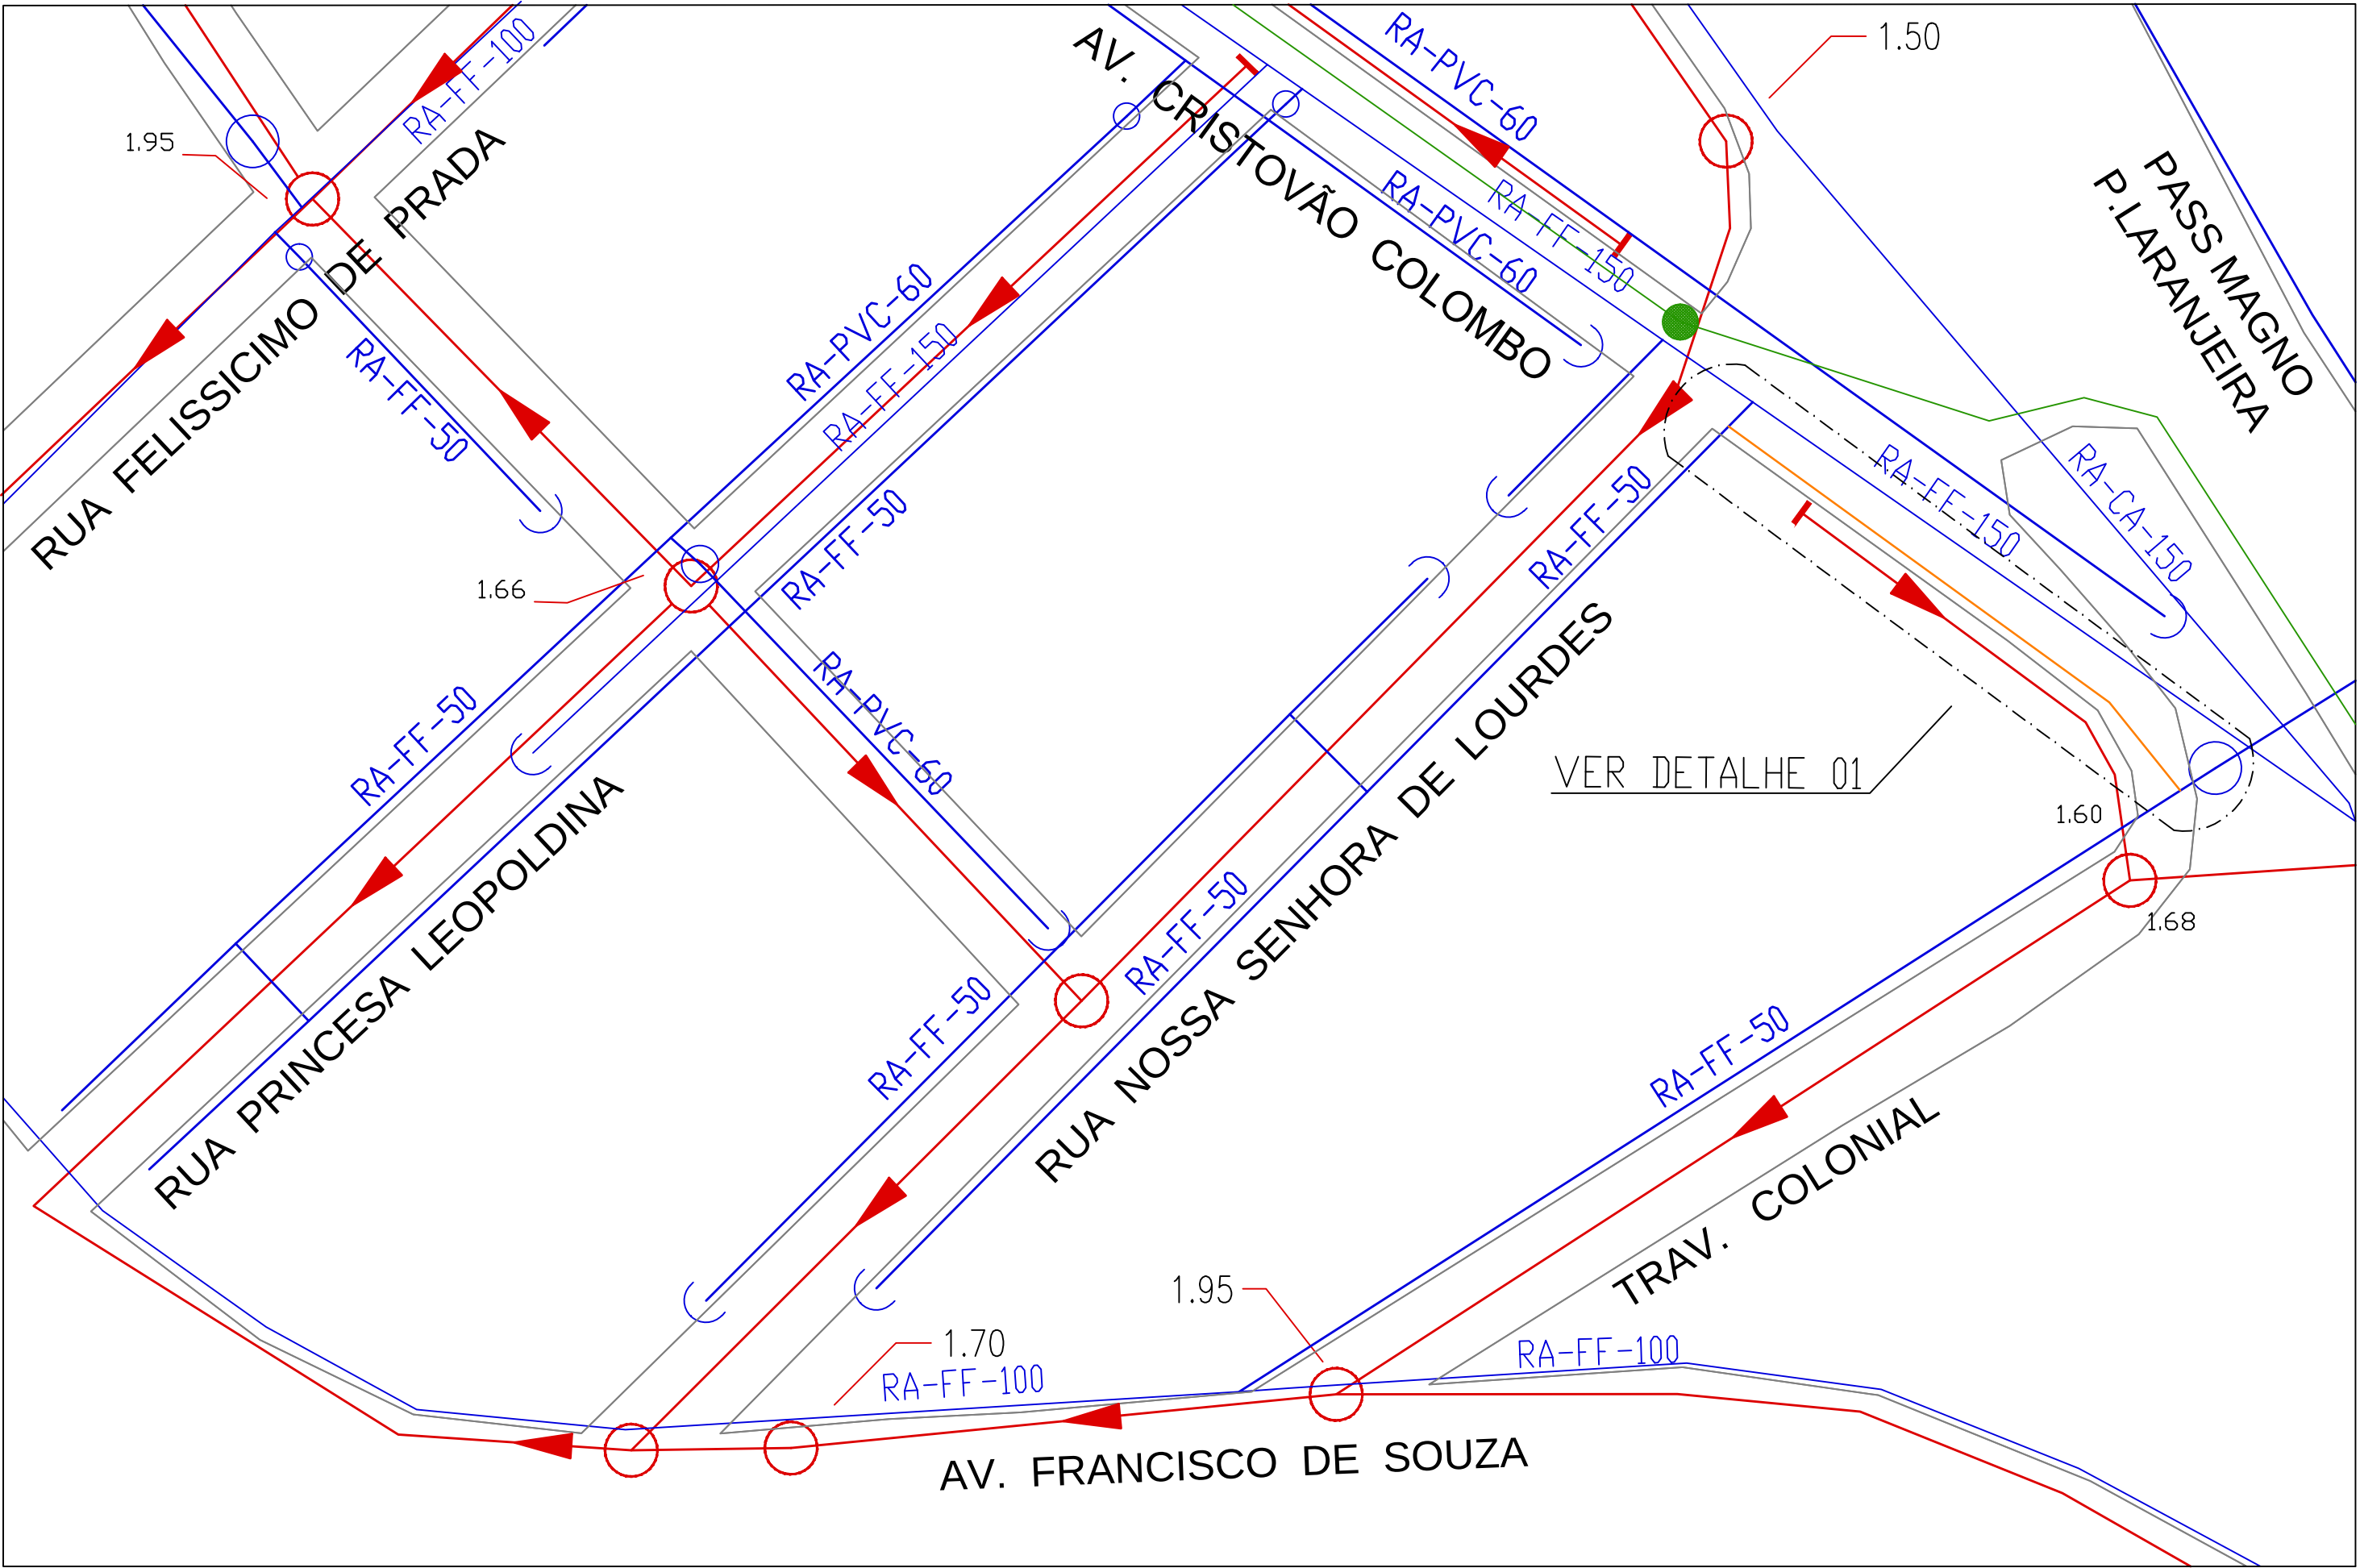

CROQUI DE LOCALIZAÇÃO

ITEM	DESCRIÇÃO	Mat.	DN	dn	Qtde	Compr.(m)
1	TÊ COM BOLSAS JGS	F.F	50	—	2—pçs	—
2	TUBO PVC—PBA	PVC	50	—	12—barras	72
3	LUVA COM BOLSA JGS	F.F	50	—	4—pçs	—

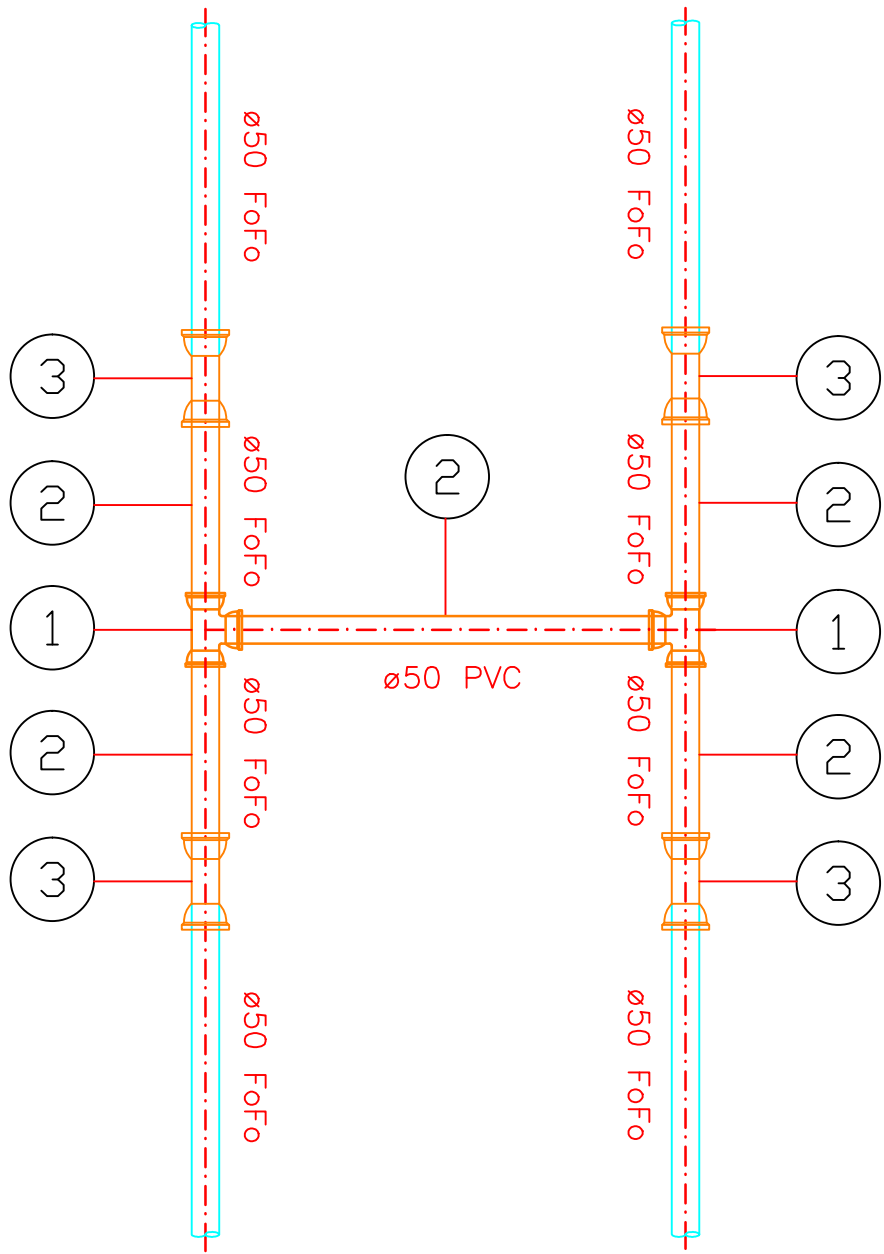

DETALHE 01
PROJETO HIDRÁULICO