


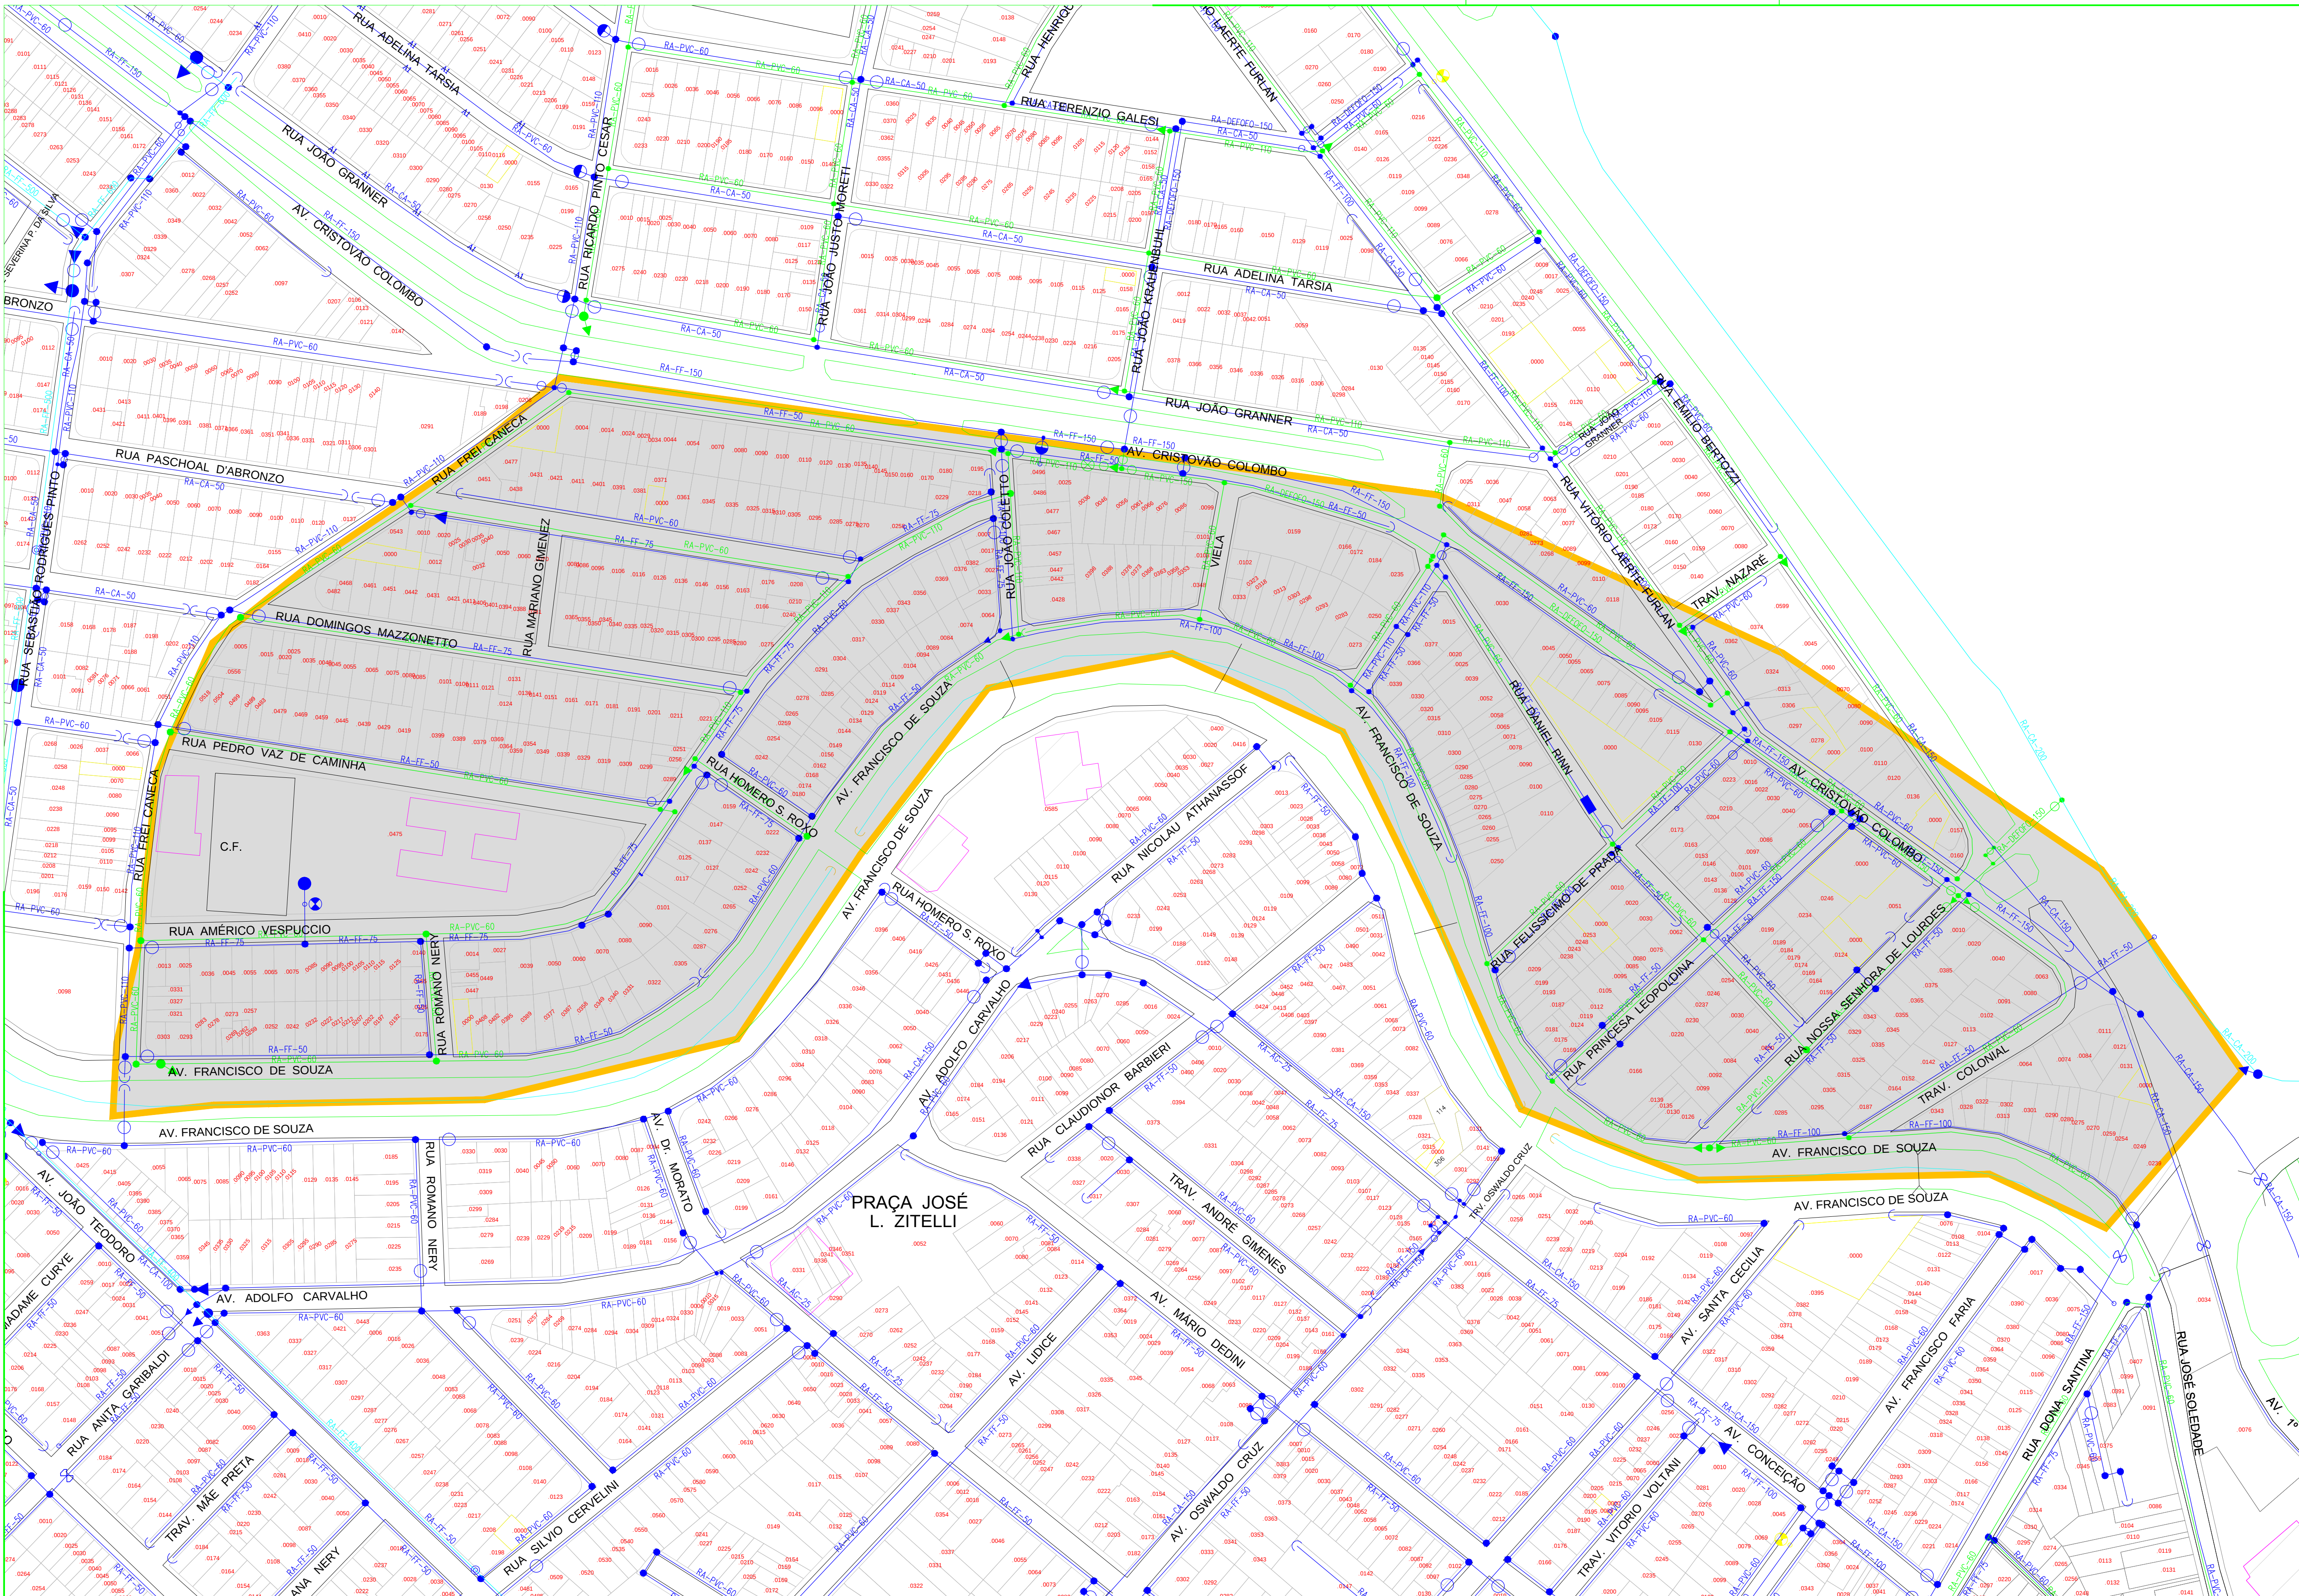

DEPARTAMENTO DE OBRAS HIDRÁULICAS
CADASTRO TÉCNICO

RESPONSÁVEIS:	CREA:

DATA:	NOVEMBRO/2016
DESENHO:	PAULO LEITE
VISTO:	

PROJETO:	REDE DE DISTRIBUIÇÃO DE ÁGUA TRATADA
TÍTULO:	MACRO SETOR 5 VRP - CRISTOVÃO COLOMBO I

REVISÃO Nº:	
ESCALA:	S/ ESCALA
FOLHA:	

