


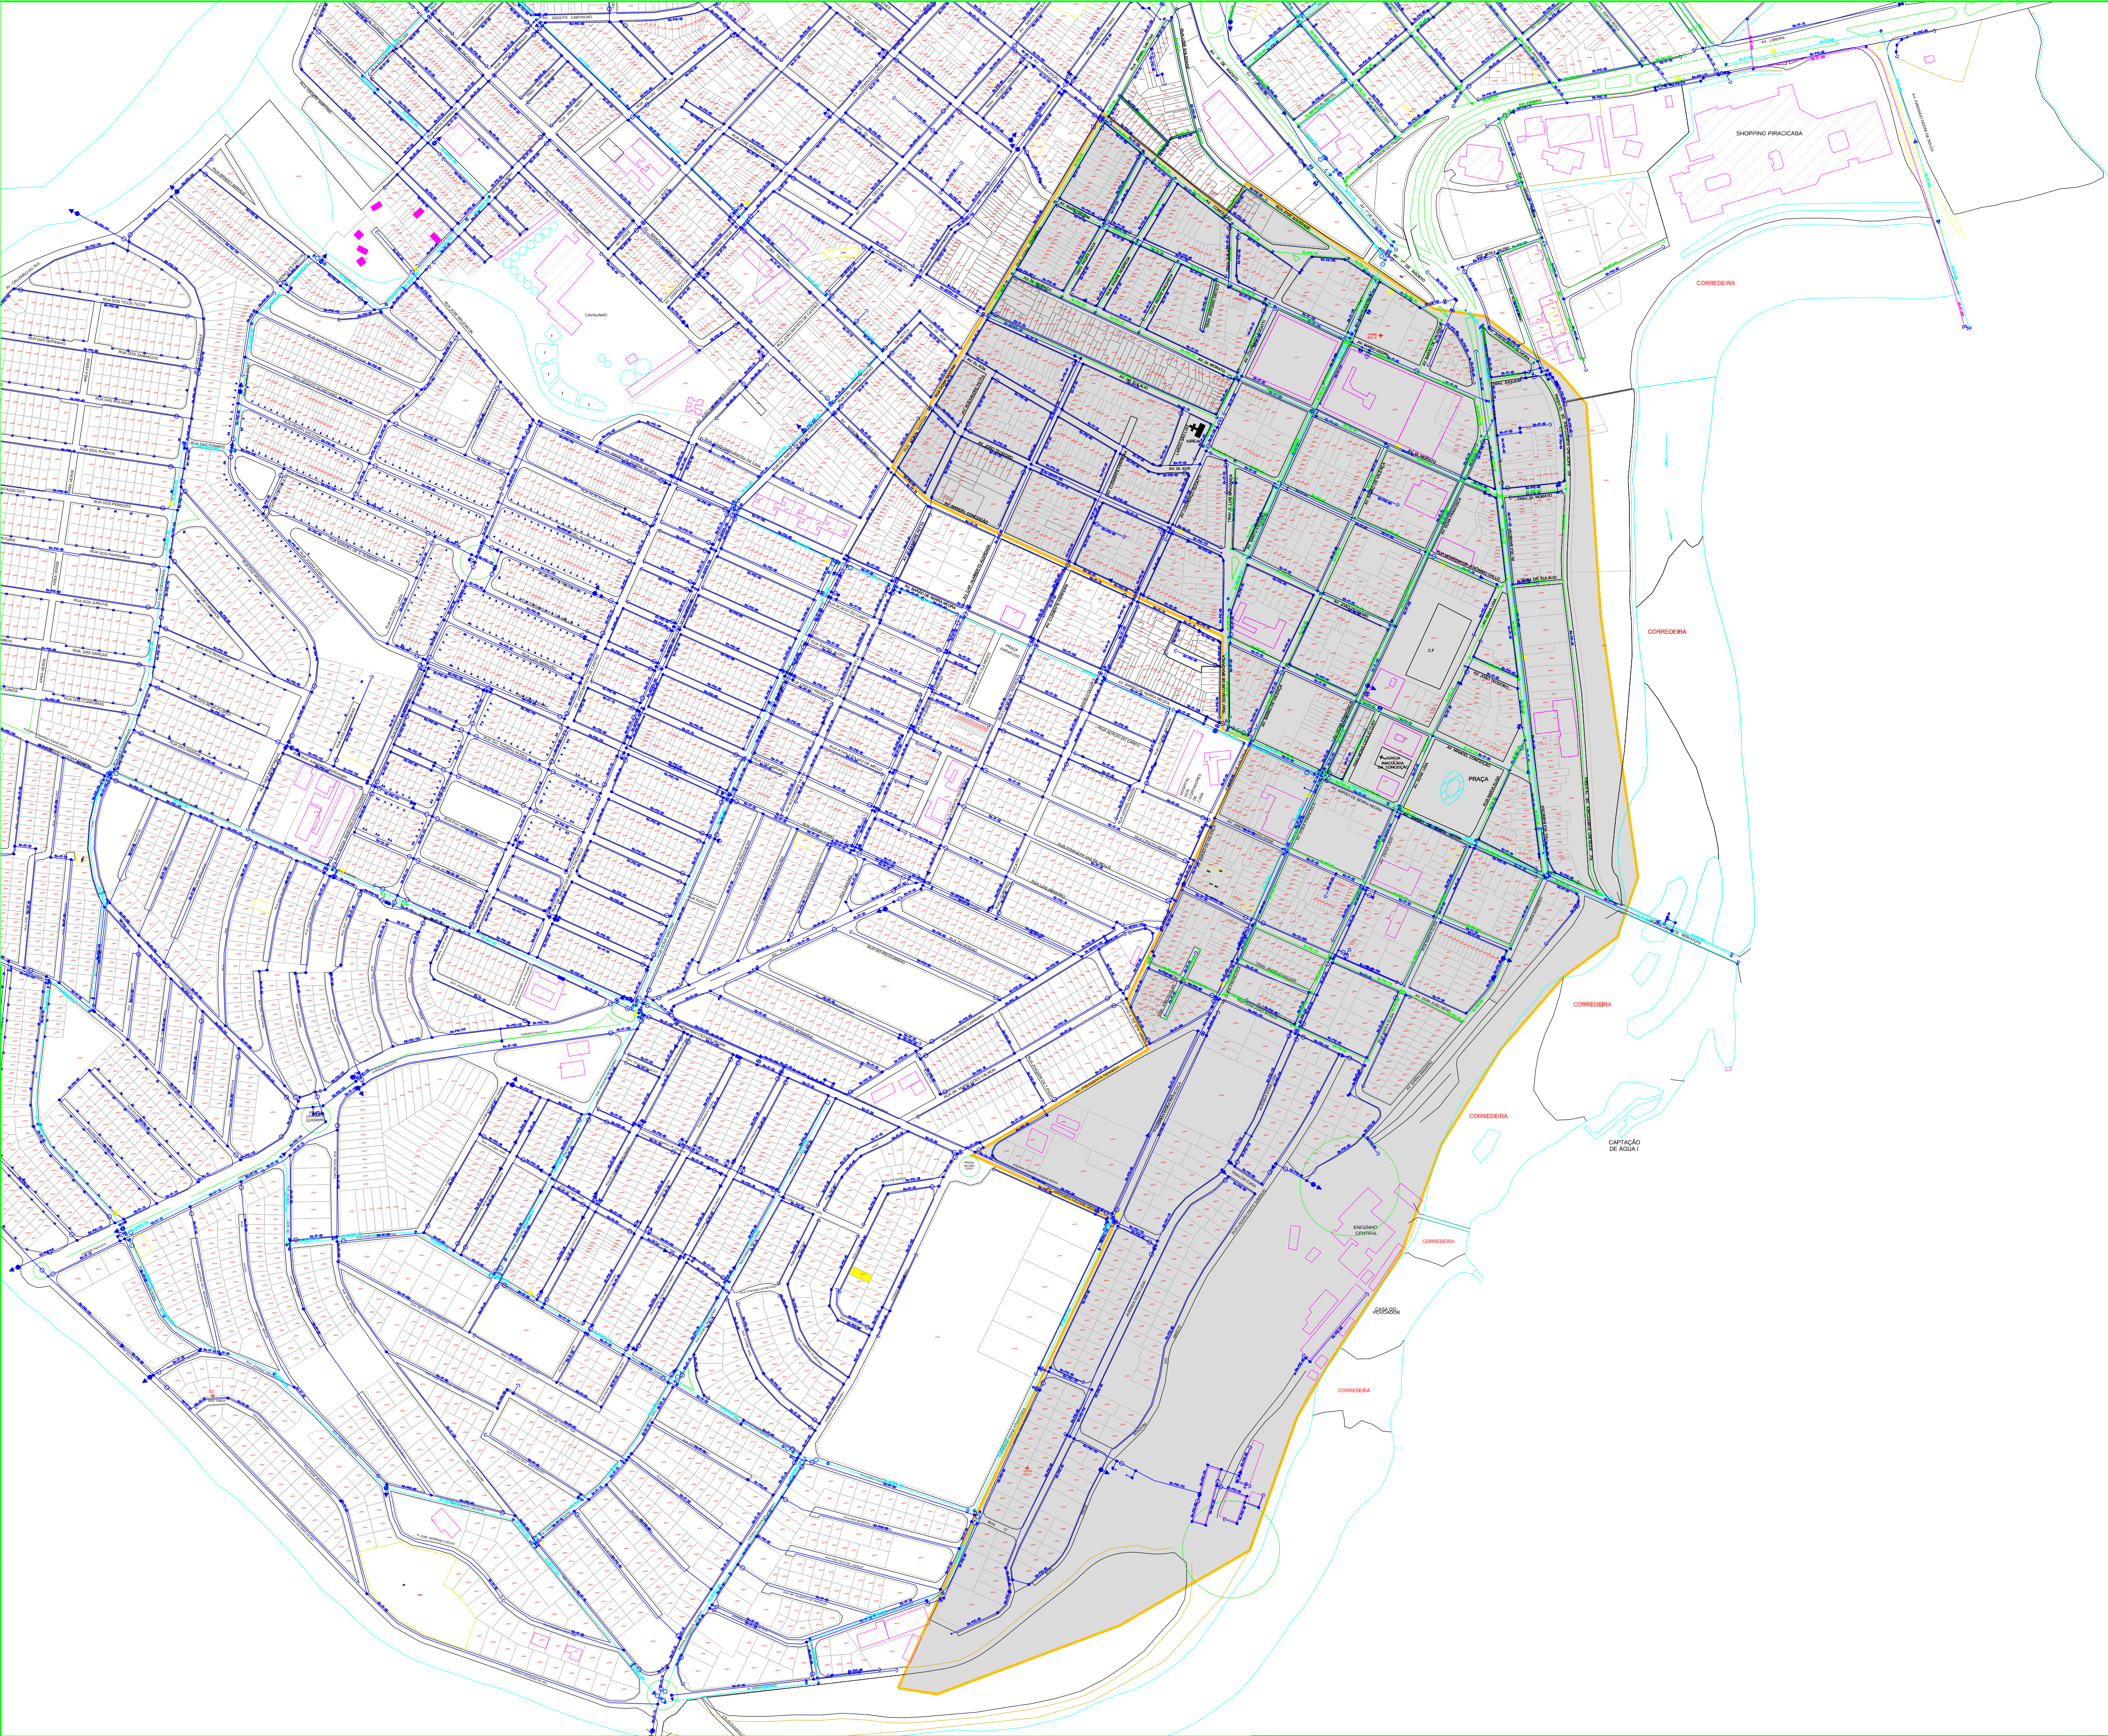

DEPARTAMENTO DE OBRAS HIDRÁULICAS		DATA: NOVEMBRO/2016	SEMAE - SERVIÇO MUNICIPAL DE ÁGUA E ESGOTO		REVISÃO Nº:
CADASTRO TÉCNICO		DESENHO: PAULO LEITE	PROJETO: REDE DE DISTRIBUIÇÃO DE ÁGUA TRATADA		ESCALA: S/ ESCALA
RESPONSÁVEIS:		VISTO:	TÍTULO: MACRO SETOR 5 VRP - SANTO ESTEVÃO I		FOLHA:
CREA:					