

LEGENDA:


PLANTA

ADUTORA PROJETADA

POÇO DE VISITA

REGISTRO DE MANOBRA

LOCAÇÃO DE SONDAGEM  
À PERCUSSÃO

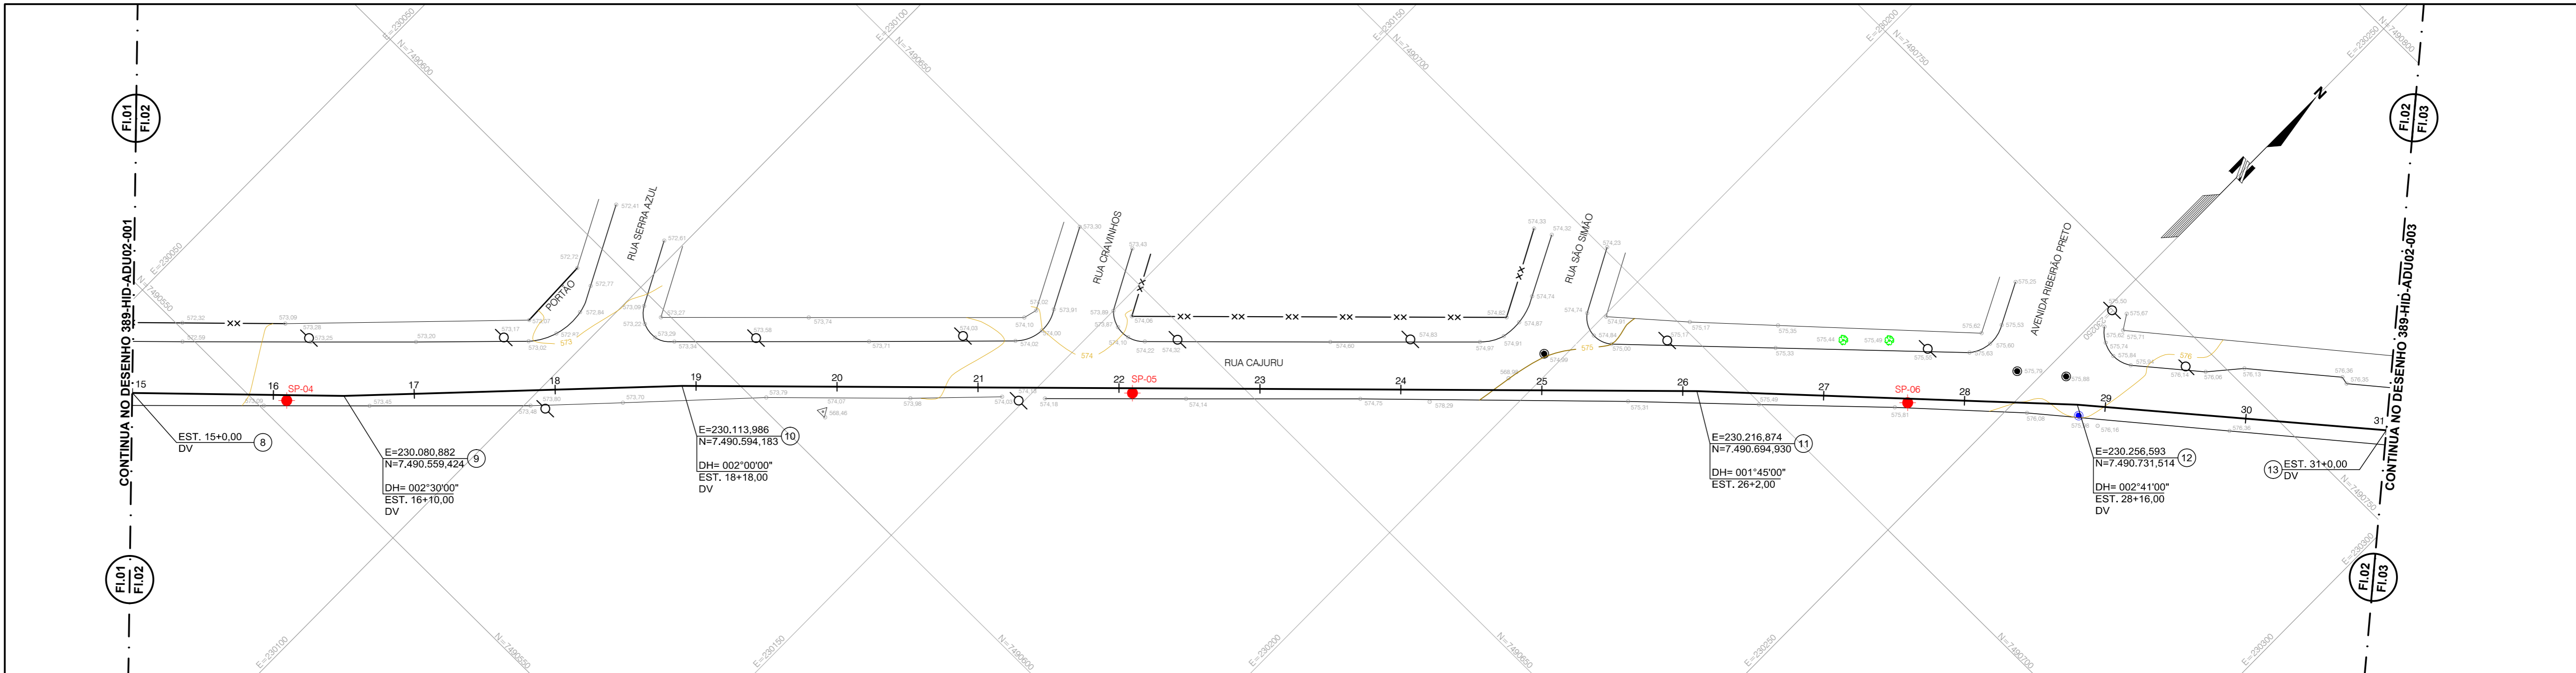

PERFIL

ADUTORA PROJETADA

ESCALAS:

PLANTA

ESCALA 1:500 (m)

0102030


PERFIL

ESCALA HORIZONTAL 1:500 (m)

0102030

ESCALA VERTICAL 1:100 (m)

0246

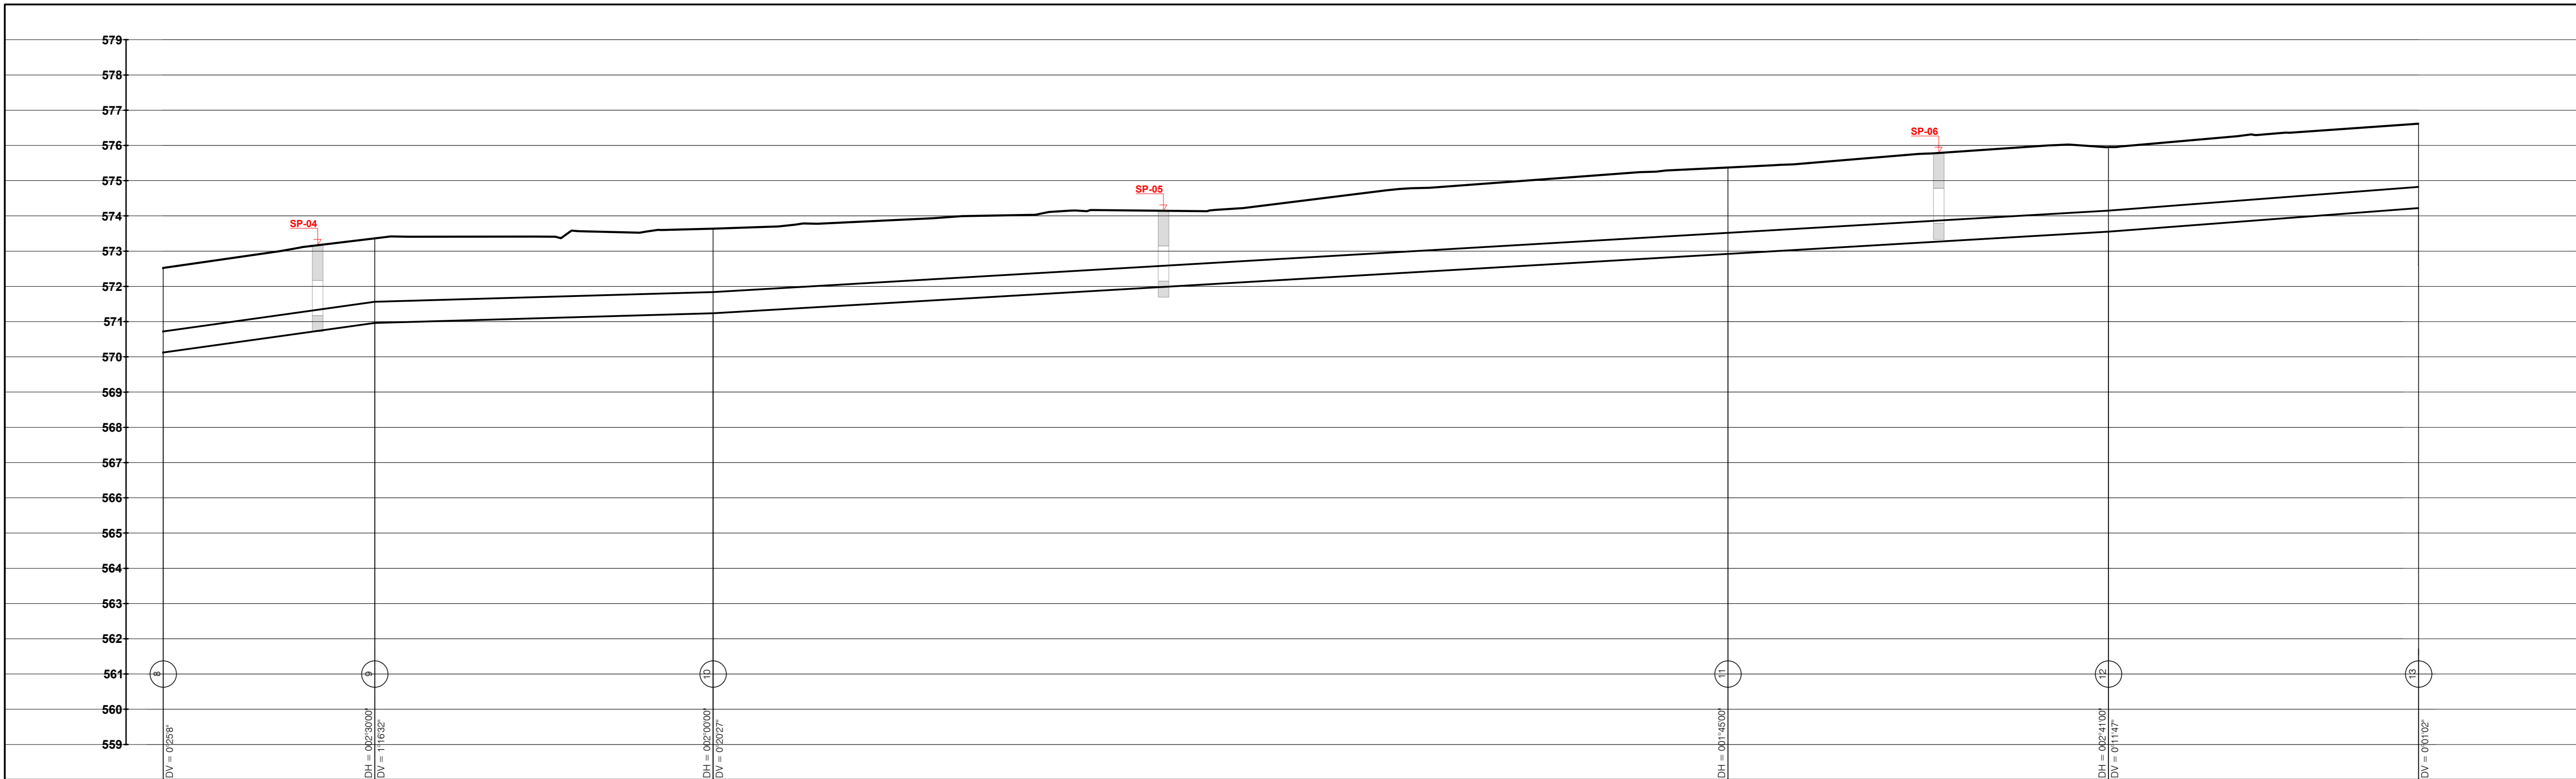

ESTACA (20,00m)		15+0,00		16		16+10,00		17		18		18+18,00	19		20		21		22		23		24		25		26	26+2,00		27		28		28+16,00	29		30		31+0,00
EXTENSÃO (m)			30,00					48,00															198,00												44,00				
COTA DO TERRENO (m)		572,522				573,962						573,637																					575,950				576,615		
COTA DA GERATRIZ INFERIOR (m)		570,122				570,962						571,237																					573,550				574,215		
PROFUNDIDADE (m)		2,40				2,40						2,40																					2,40				2,40		
DECLIVIDADE (m/m)			0,0280					0,0057															0,0117												0,0151				
DIÂMETRO (mm) / MATERIAL																						Ø 600 mm / F.F"																	
ESCORAMENTO																																							
EMBASAMENTO																																							
MÉTODO CONSTRUTIVO																																							
REBAIXAMENTO DO N.A.																																							
PAVIMENTAÇÃO																																							

Nº

DATA

REVISÃO

EXECUTADO POR

APROVADO POR

SEMÁE

ACEITO

DATA

DESENHOS DE REFERÊNCIA

NÚMERO

NOTAS

SEMÁE

VISTO E ACEITO

EXECUTADO POR:

PROESPLAN

Engenharia

DES.: E.A.V.

07/2019

PROJ.: A.F.R.F.

07/2019

ANALISADO: / /

ACEITO: / /

VISTO: / /

APPROVADO POR: V.O.M.

ASS.: CREA: 0600490805

07/2019

Projeto Básico da Adutora de Água Tratada Capim Fino - Torre de TV

Adutora de Água Tratada

Planta e Perfil

Estaca 15+0,00 a 31+0,00

Área Proj.: Município de Piracicaba

Sub-Área Proj.: Sistema de Abastecimento de Água

N.º

REV. 0

FL. 02/05

N.º CONTRATADA

389-HID-ADU02-002

ESCALA

H= 1:500

V= 1:100